


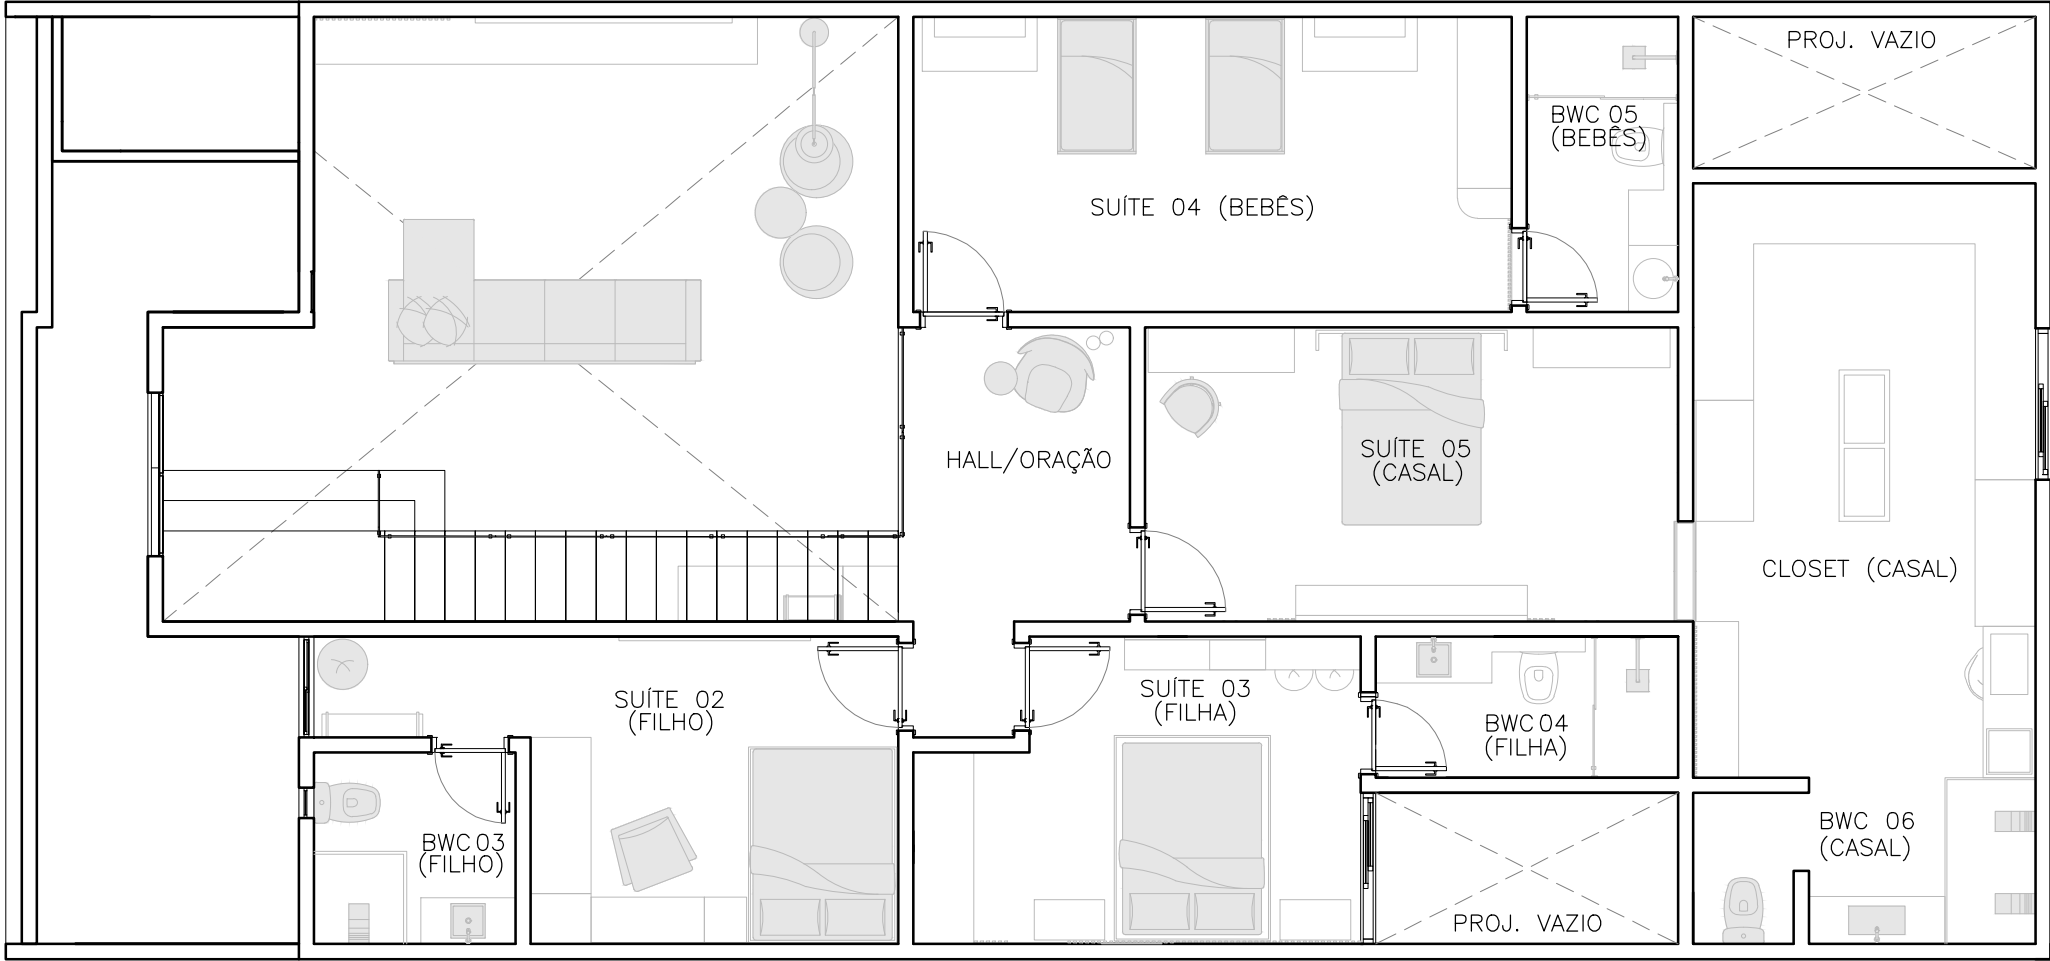

PLANTA BAIXA DE LAYOUT - SUPERIOR
ESCALA 1/75

OBSERVAÇÕES:
- EM CASO DE DÚVIDA, CONSULTAR A ARQUITETA ANTES DA EXECUÇÃO;

PROPRIETÁRIOS: FELINTO DOS SANTOS DOURADO E ROSIMERE DIAS RUA UM, S/N - LOTEAMENTO ANTÔNIO DOURADO NETO IPOJUCA - PE	P 02 1:75	PROJETO DE INTERIORES RESIDÊNCIA UNIFAMILIAR	UNE ARQUITETURA RAISSA R. FONSÊCA DE MOURA CAU: A276218-8 CONTATOS: 9 9403-3008 contatounearquitectura2023@gmail.com @unearquitetura_ @uneplanejados	UNE ARQUITETURA E MÓVEIS PLANEJADOS
		DENOMINAÇÕES: PLANTA BAIXA DE LAYOUT - SUPERIOR		