




PAINEL RIPADO EM MDF EUCATEX, DUNAS - MATT SOFT OU DURATEX, NAZCA - VELUTTO COM 30mm DE ESPESSURA;
RACK EM MDF BRANCO DIAMANTE, CRISTALLO - DURATEX, COM 20mm DE ESPESSURA;
PAINEL EM MDF BRANCO DIAMANTE, CRISTALLO - DURATEX, COM 60mm DE ESPESSURA;
PAINEL EM MDF BRANCO DIAMANTE, CRISTALLO - DURATEX, COM 20mm DE ESPESSURA;
MOLDURA EM MDF NOCE CALIFÓRNIA, ESSENCIAL - DURATEX, COM 40mm DE ESPESSURA;
APARADOR EM MDF BRANCO DIAMANTE, CRISTALLO - DURATEX, COM 20mm DE ESPESSURA;

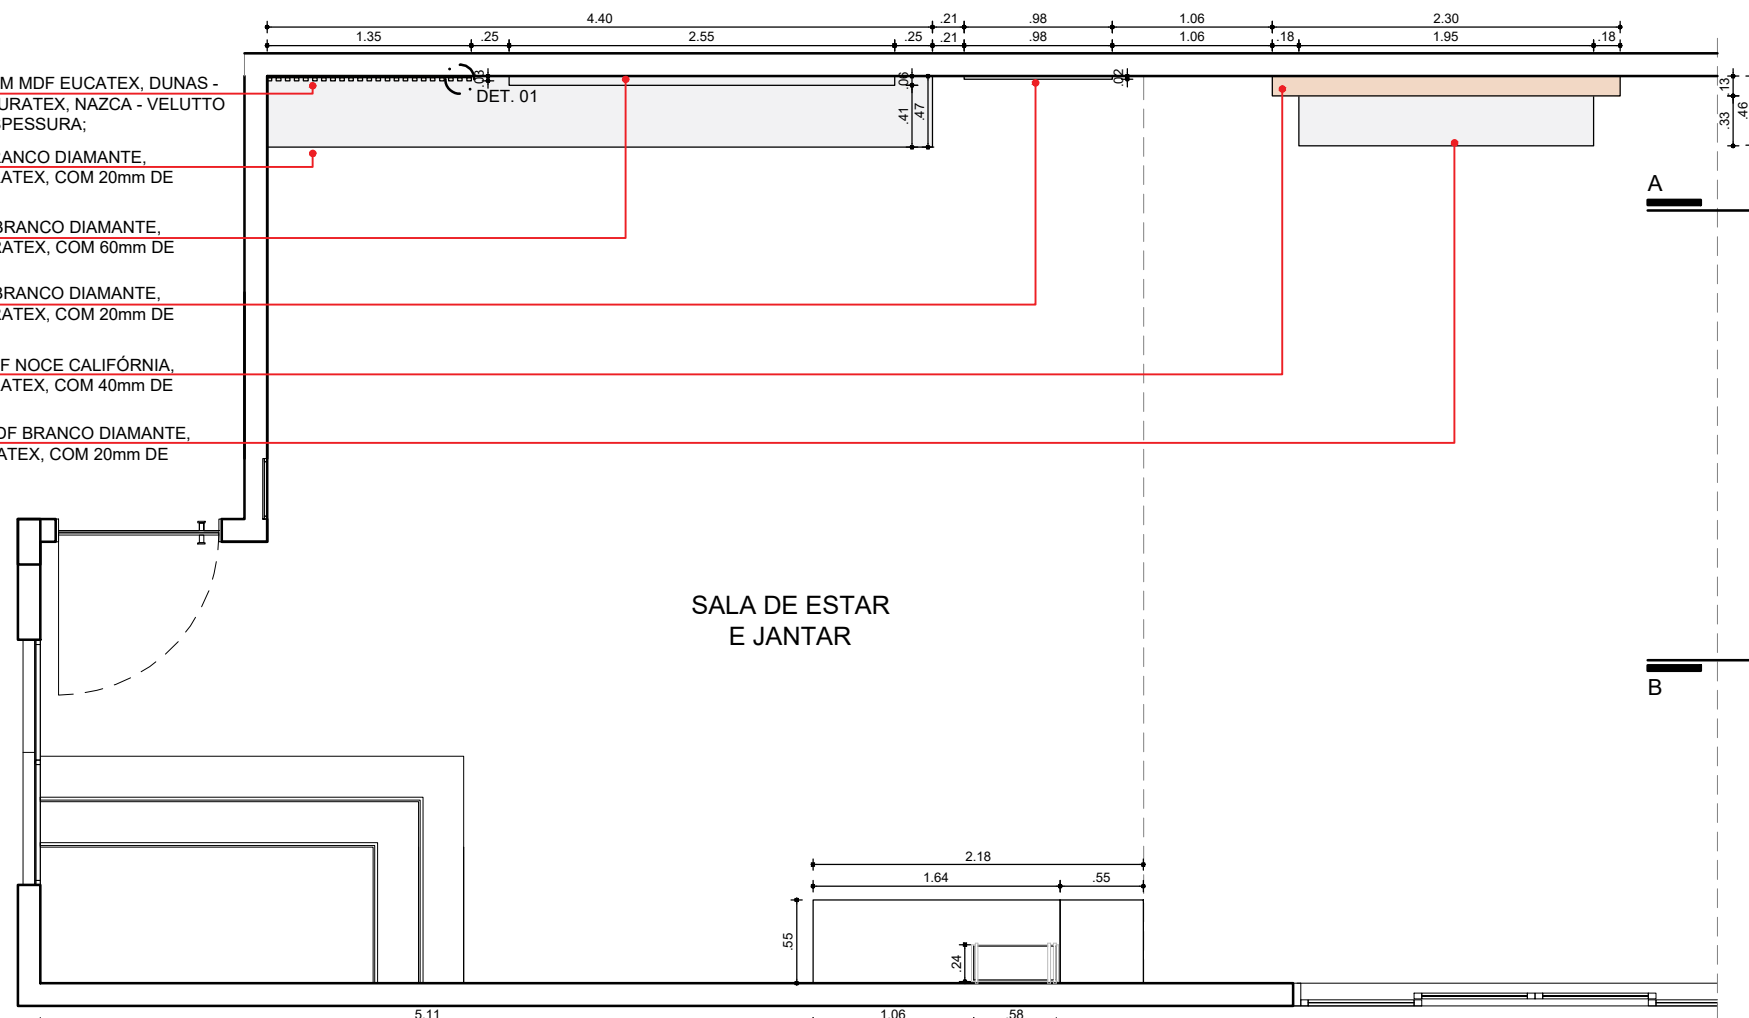

PLANTA BAIXA - SALA DE ESTAR E JANTAR
MARCENARIA ESCALA 1/50

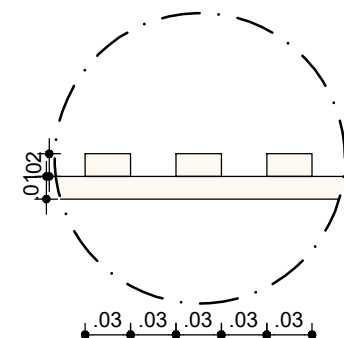

DET. 01 - PAINEL RIPADO
MARCENARIA ESCALA 1/5

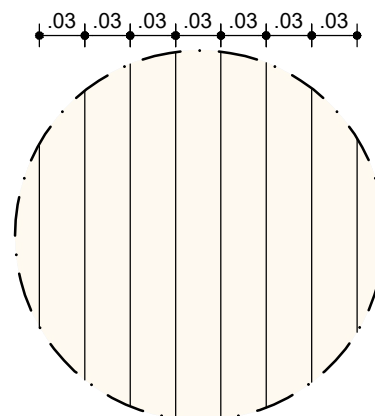

DET. 02 - PAINEL RIPADO
MARCENARIA ESCALA 1/5

- OBSERVAÇÕES:
- O PUXADOR SERÁ DO TIPO CLICK;
 - ACOMPANHAR AS PLANTAS DE SERRALHARIA E VIDRAÇARIA COMO COMPLEMENTO;
 - EM CASO DE DÚVIDA, CONSULTAR A ARQUITETA ANTES DA EXECUÇÃO;

PROPRIETÁRIOS:
FELINTO DOS SANTOS DOURADO E ROSIMERE DIAS

P 01

PROJETO DE INTERIORES
RESIDÊNCIA UNIFAMILIAR

UNE ARQUITETURA
RAISSA R. FONSÊCA DE MOURA
CAU: A276218-8

RUA UM, S/N - LOTEAMENTO ANTÔNIO DOURADO NETO
IPOJUCA - PE

1:5 e 1:50

DENOMINAÇÕES:
DET. MARCENARIA - SALA DE ESTAR E JANTAR

CONTATOS: 9 9403-3008
contatounearquitetura2023@gmail.com
@unearquitetura_ @uneplanejados

UNE
ARQUITETURA E MÓVEIS PLANEJADOS