


ESPELHO BRONZE C/ 10mm DE ESPESSURA +
DOIS PERFIS EM SERRALHARIA C/ PINTURA
AUTOMOTIVA NA COR DOURADA, COM 20mmx10mm
DE ESPESSURA, FIXADOS NO PAINEL DE MDF
(VER ELEVAÇÃO A);
DOIS ESPELHOS BRONZE C/ 10mm DE ESPESSURA,
FIXADOS NO PAINEL (VER ELEVAÇÃO A);
PERFIS EM SERRALHARIA C/ PINTURA
AUTOMOTIVA NA COR DOURADA, COM 20mmx10mm
DE ESPESSURA (3 UNIDADES);
ESPELHO C/ 10mm DE ESPESSURA (3 UNIDADES);
ESTRUTURA APARADOR EM SERRALHARIA C/
PINTURA AUTOMOTIVA NA COR DOURADA, COM
20mm DE ESPESSURA (3 UNIDADES);
PERFIS EM SERRALHARIA C/ PINTURA
AUTOMOTIVA NA COR DOURADA, COM 20mmx10mm
DE ESPESSURA (2 UNIDADES);

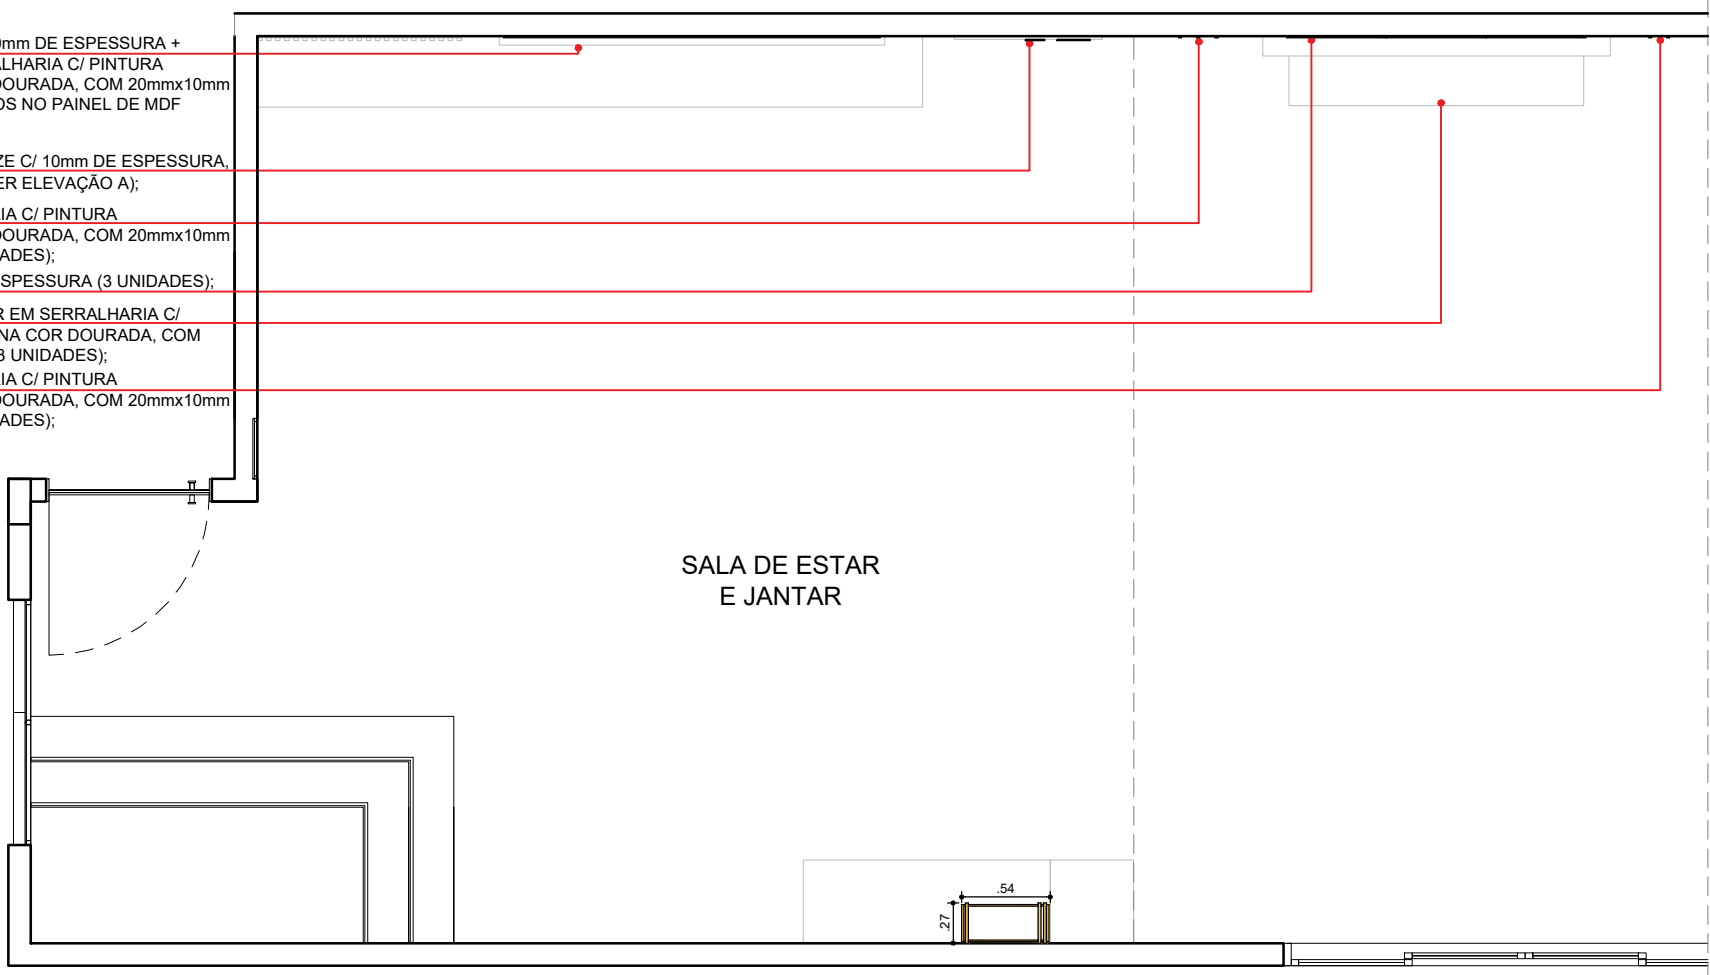

PLANTA BAIXA - SALA DE ESTAR E JANTAR
VIDRAÇARIA E SERRALHARIA ESCALA 1/50

- OBSERVAÇÕES:
- ACOMPANHAR AS PLANTAS DE MARCENARIA COMO COMPLEMENTO;
 - EM CASO DE DÚVIDA, CONSULTAR A ARQUITETA ANTES DA EXECUÇÃO;

PROPRIETÁRIOS:
FELINTO DOS SANTOS DOURADO E ROSIMERE DIAS

RUA UM, S/N - LOTEAMENTO ANTÔNIO DOURADO NETO
IPOJUCA - PE

P 01

1:50

PROJETO DE INTERIORES
RESIDÊNCIA UNIFAMILIAR

DENOMINAÇÕES:
DET. VIDRAÇARIA E SERRALHARIA - SALA E. e J.

UNE ARQUITETURA
RAISSA R. FONSÊCA DE MOURA
CAU: A276218-8

CONTATOS: 9 9403-3008
contatounearquitetura2023@gmail.com
@unearquitetura_ @uneplanejados

