



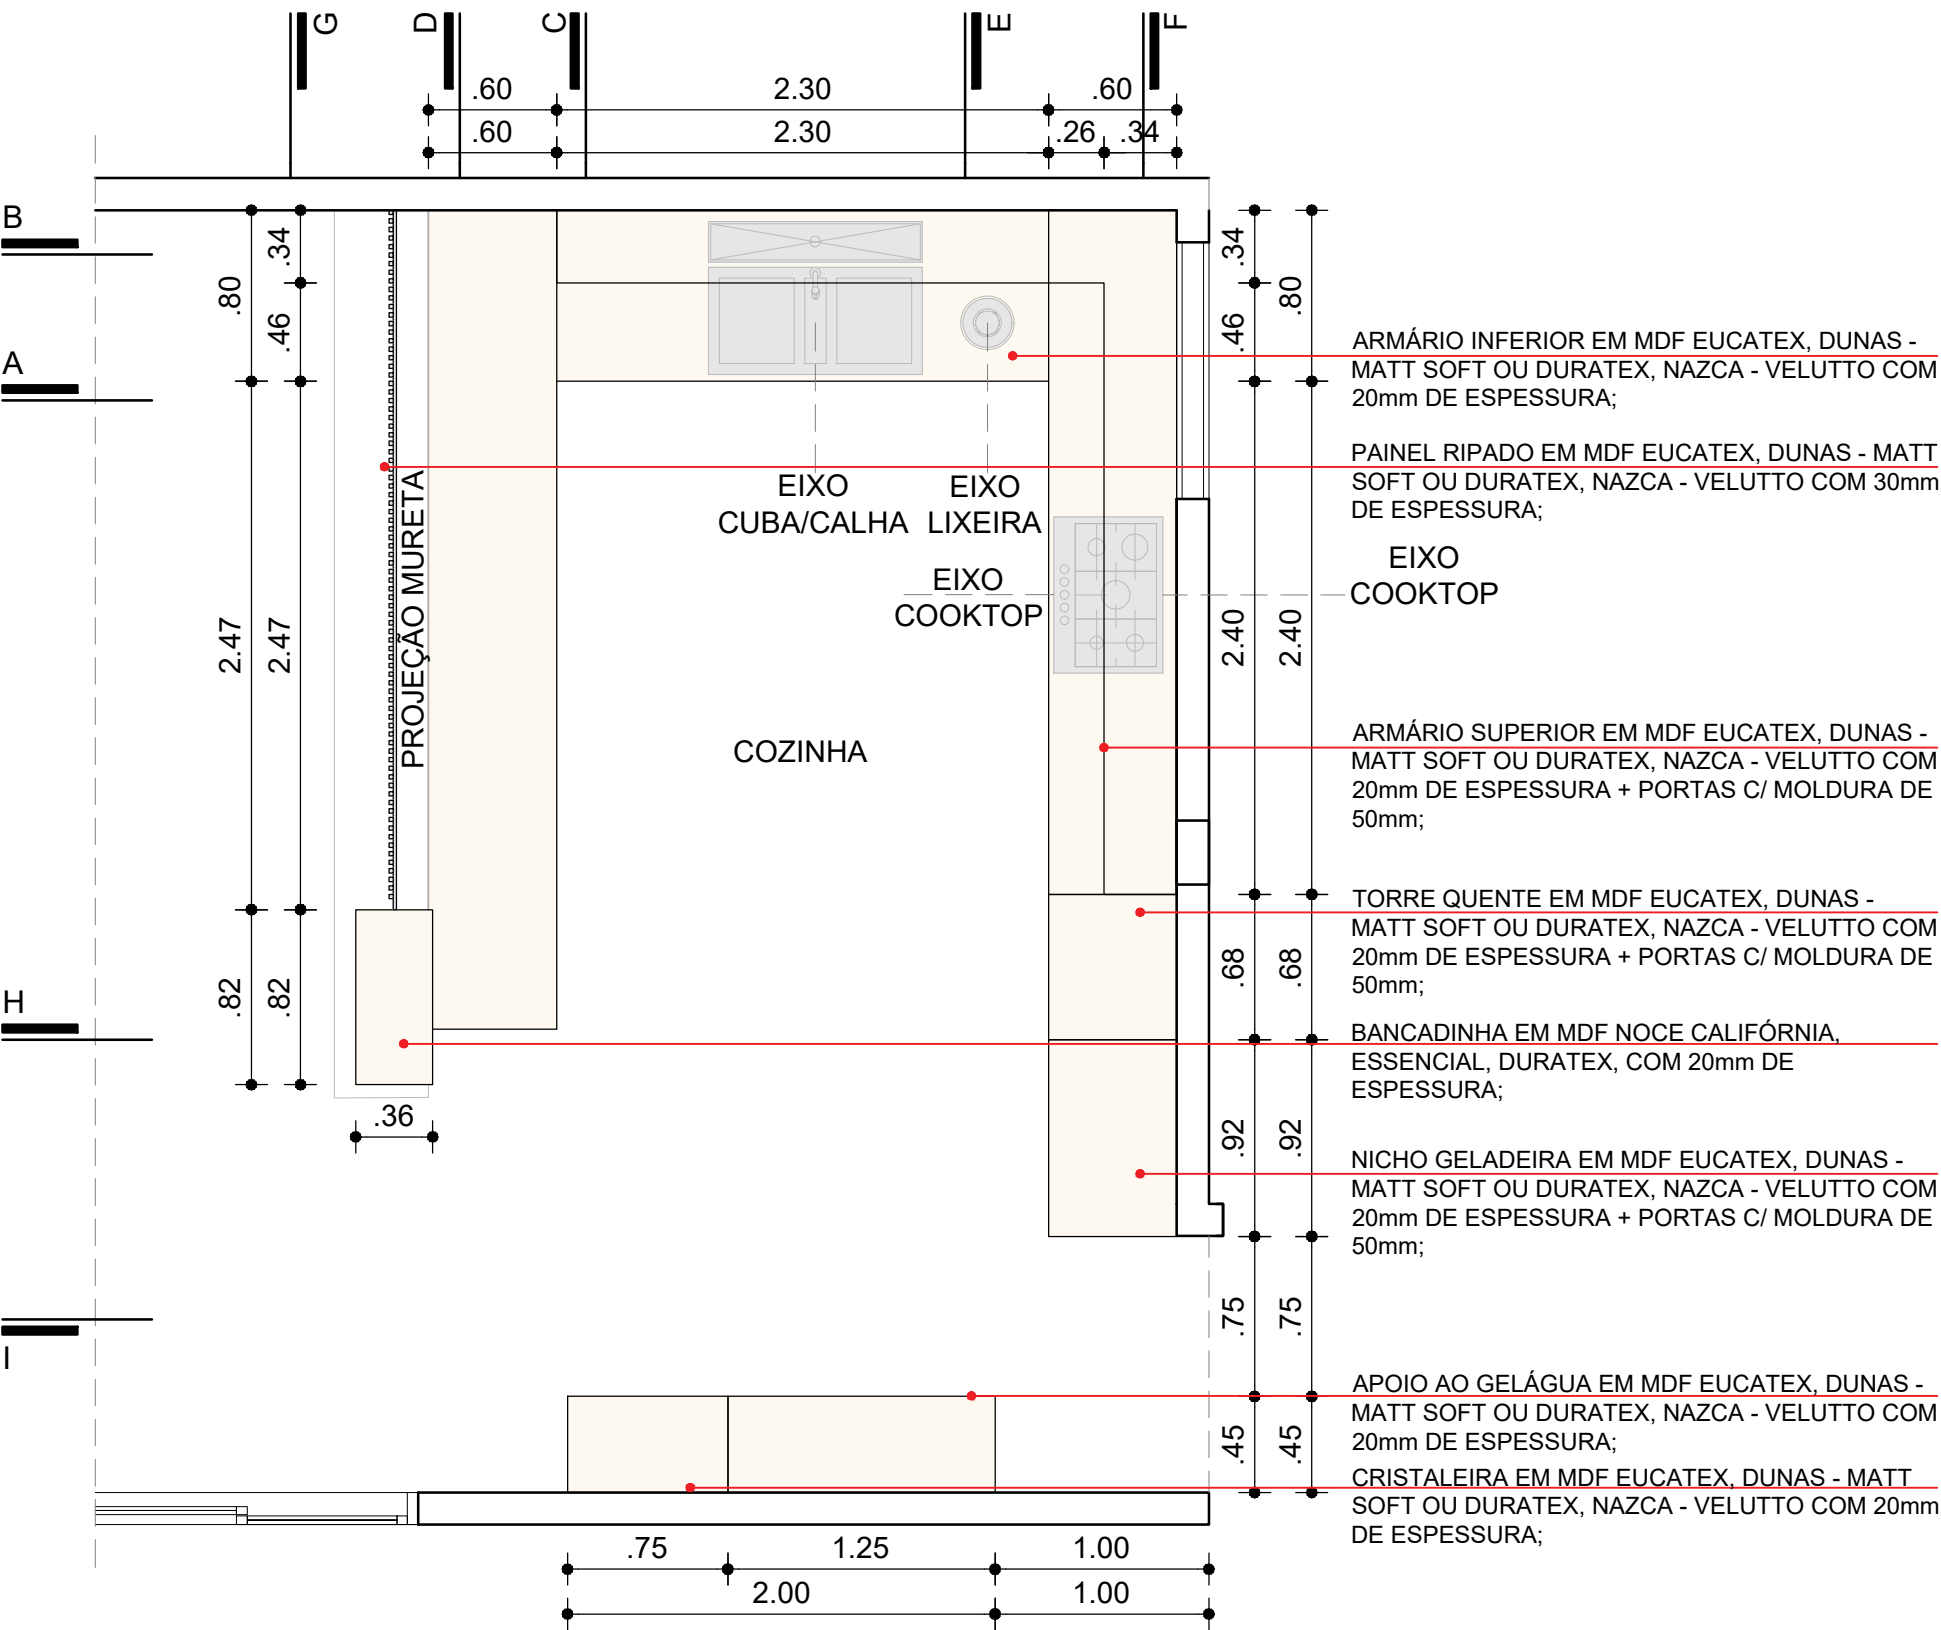


PLANTA BAIXA - COZINHA
MARCENARIA ESCALA 1/50



PUXADOR TERRA - COZINHA
MARCENARIA ESCALA 1/50

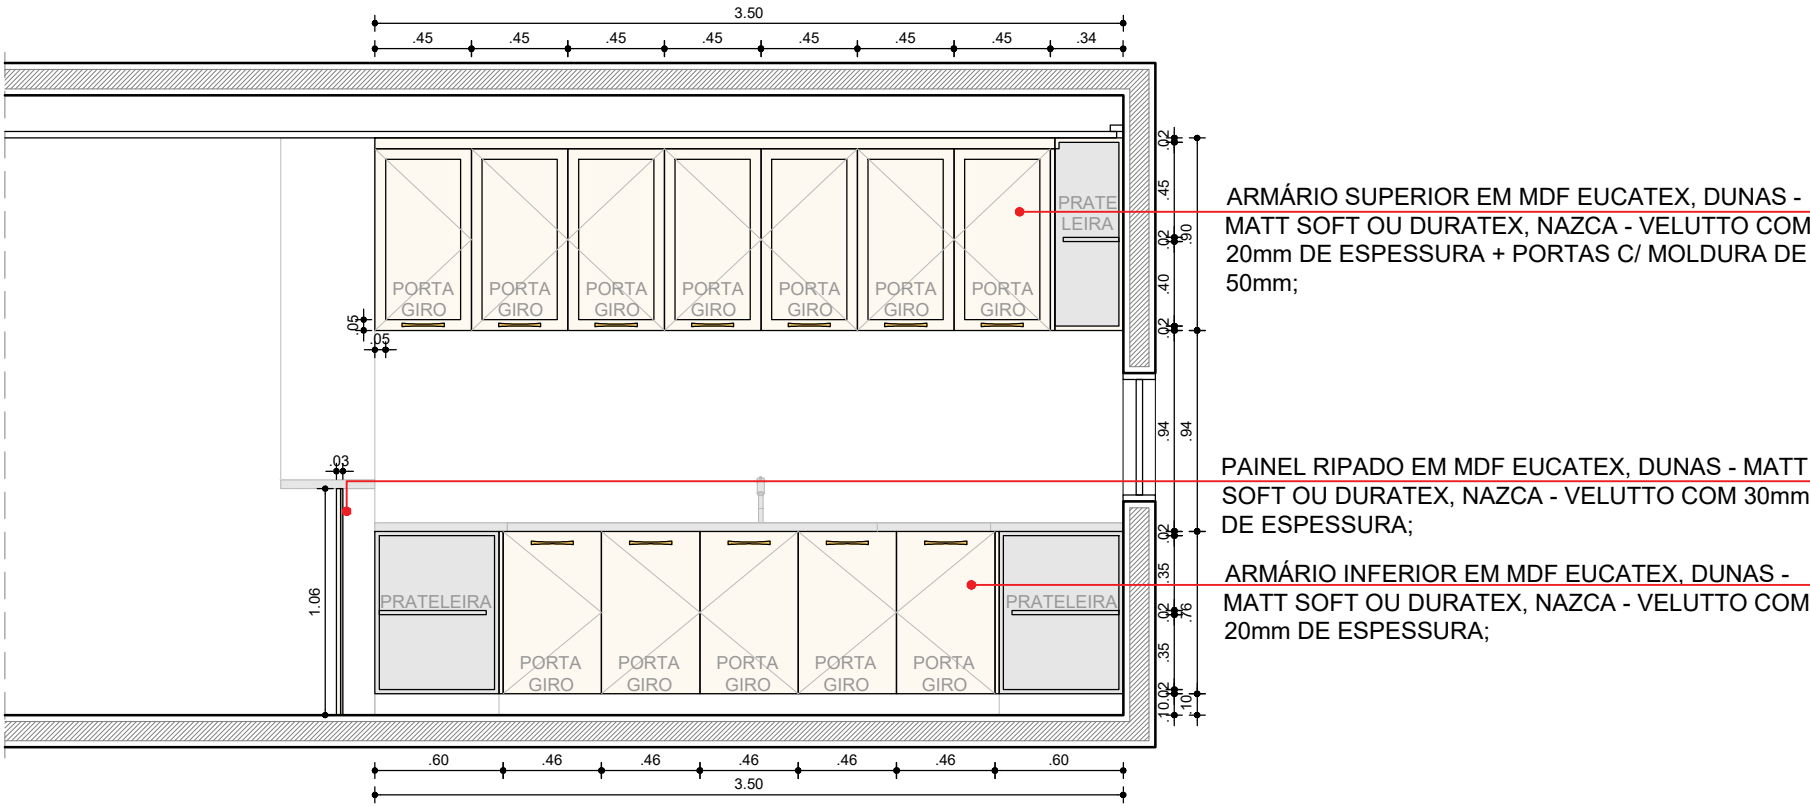

ELEVAÇÃO A - COZINHA
MARCENARIA ESCALA 1/50

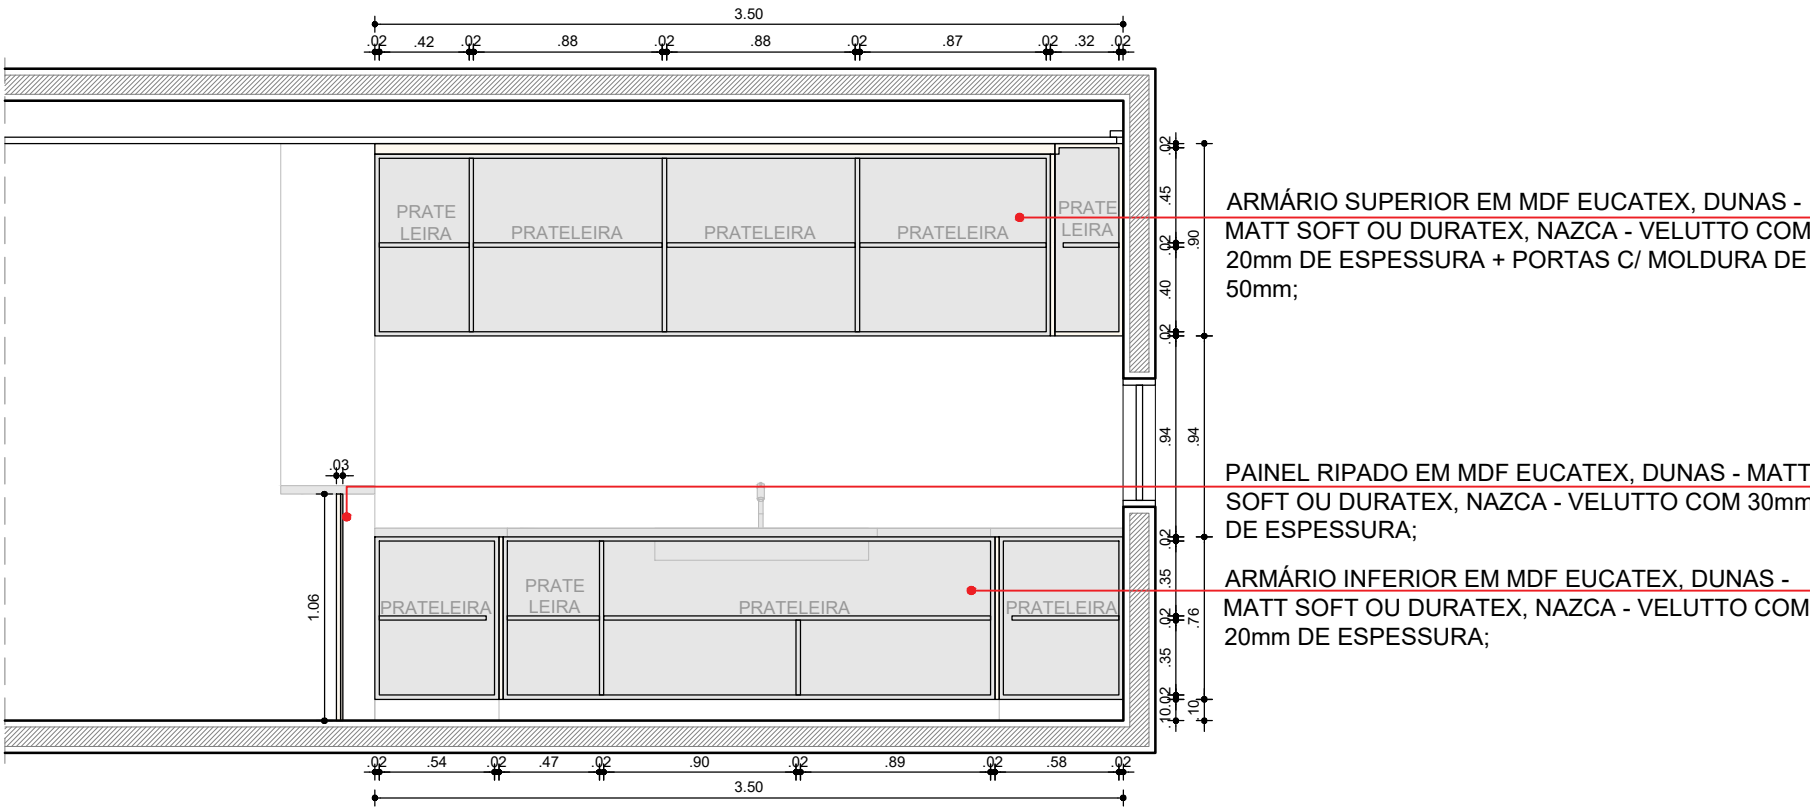

ELEVAÇÃO B - COZINHA
MARCENARIA ESCALA 1/50

- OBSERVAÇÕES:
- OS PUXADORES SERÃO DO TIPO TERRA, LATÃO TAMANHO M, NA COR DOURADA, 20cm;
 - UTILIZAR MDF HIDROFUGANTE, RESISTENTE A ÁGUA;
 - INTERNAMENTE O MDF DOS ÁRMARIOS SERÁ BRANCO;
 - ACOMPANHAR AS PLANTAS DE SERRALHARIA, VIDRAÇARIA E MARMORARIA COMO COMPLEMENTO;
 - EM CASO DE DÚVIDA, CONSULTAR A ARQUITETA ANTES DA EXECUÇÃO;

PROPRIETÁRIOS:
FELINTO DOS SANTOS DOURADO E ROSIMERE DIAS

RUA UM, S/N - LOTEAMENTO ANTÔNIO DOURADO NETO
IPOJUCA - PE

P 01

1:50

PROJETO DE INTERIORES
RESIDÊNCIA UNIFAMILIAR

DENOMINAÇÕES:
DET. MARCENARIA - COZINHA

UNE ARQUITETURA
RAISSA R. FONSÊCA DE MOURA
CAU: A276218-8

CONTATOS: 9 9403-3008
contatounearquitectura2023@gmail.com
@unearquitectura_ @uneplanejados

