




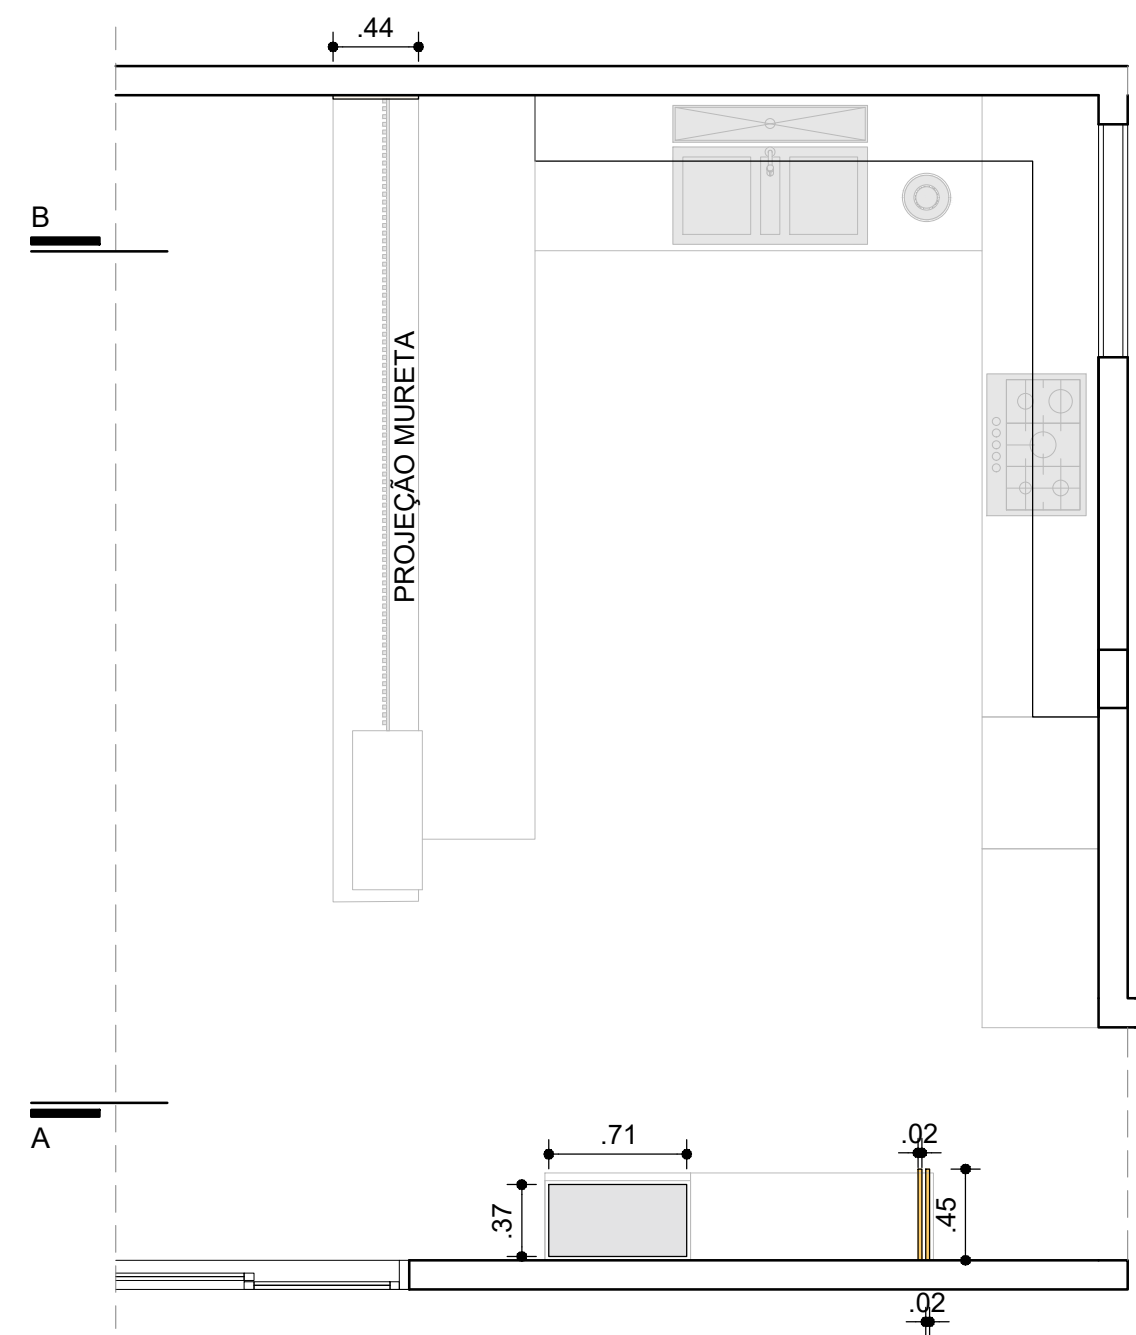

PLANTA BAIXA - COZINHA
MARCENARIA
ESCALA 1/50

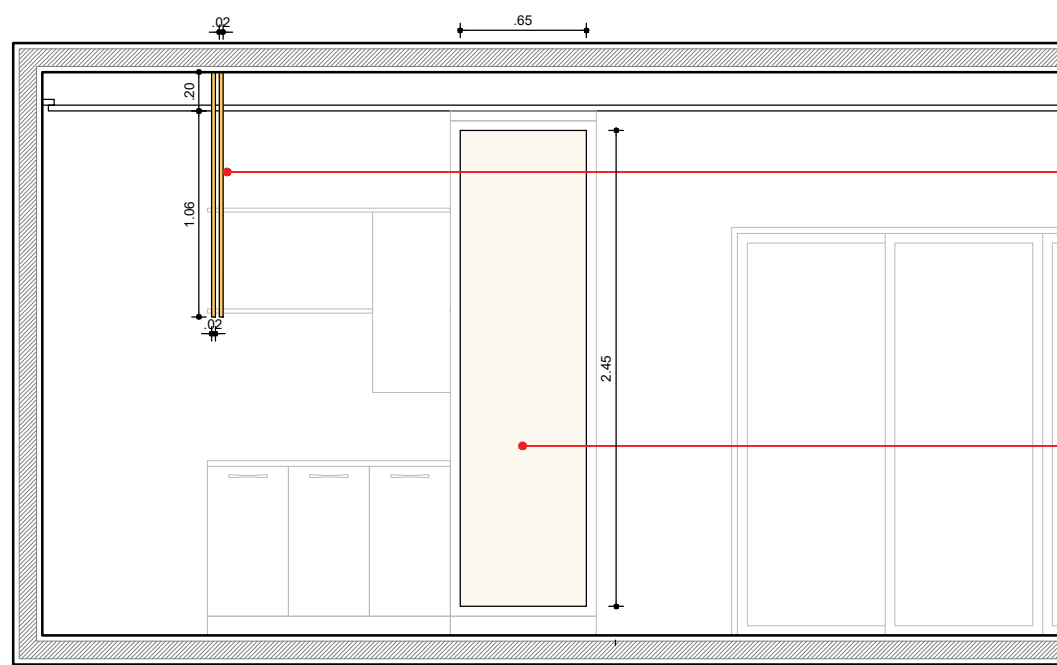

ELEVAÇÃO A - COZINHA
SERRALHARIA E VIDRAÇARIA
ESCALA 1/50

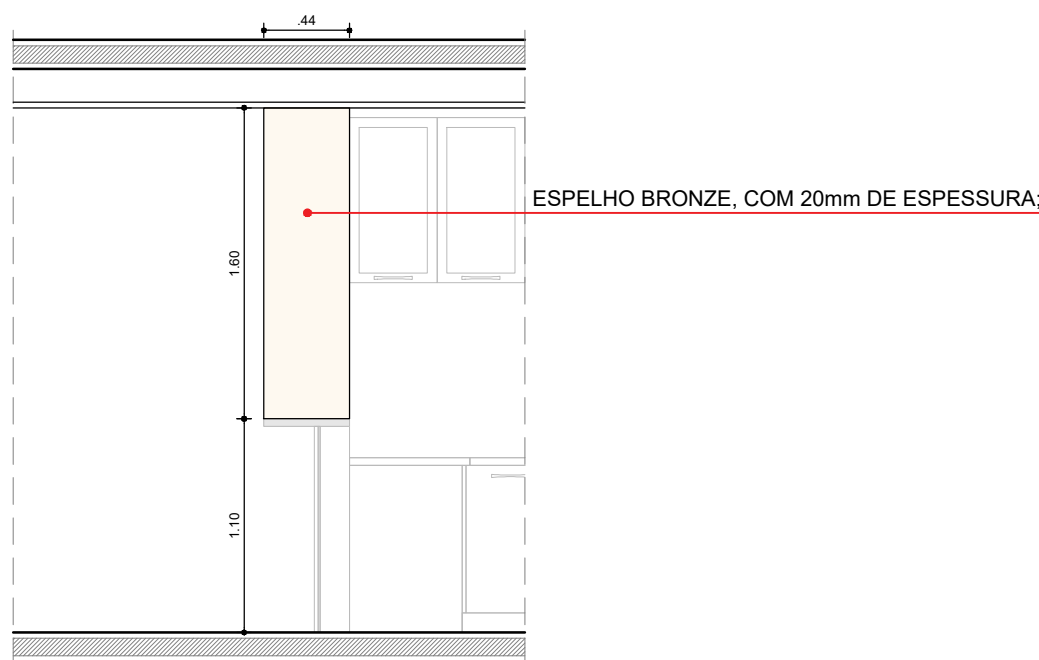


ELEVAÇÃO B - COZINHA
SERRALHARIA E VIDRAÇARIA
ESCALA 1/50

ESTRUTURA EM SERRALHARIA FIXA NA LAJE,
COM PINTURA AUTOMOTIVA NA COR DOURADA
(2 UNIDADES) ;

VIDRO TRANSLÚCIDO, COM 20mm DE ESPESSURA;
OBS: CONFIRMAR C/ O MARCENEIRO SE É SEGURO COLOCAR O
VIDRO ENTRE A MARCENARIA, CASO CONTRÁRIO, COLOCAR
PERFIL DE ALUMÍNIO;

CRISTALEIRA C/ VIDRO REFLECTA BRONZE, COM 20mm ESPESSURA;
OBS: CONFIRMAR C/ O MARCENEIRO SE É SEGURO COLOCAR O
VIDRO ENTRE A MARCENARIA, CASO CONTRÁRIO, COLOCAR PERFIL
DE ALUMÍNIO;

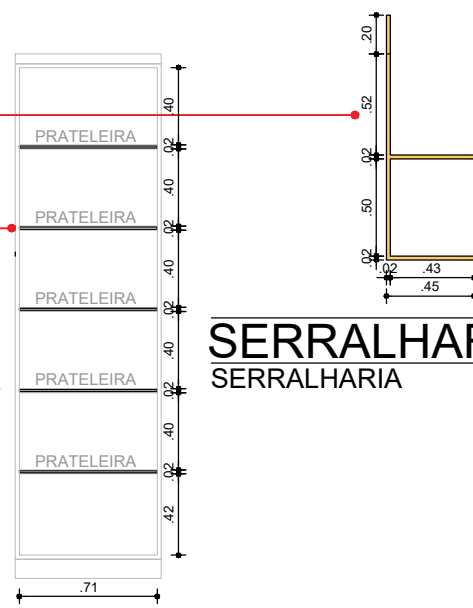

SERRALHARIA - V. LATERAL
SERRALHARIA
ESCALA 1/50

CRISTALEIRA - VISTA INTERNA
MARCENARIA
ESCALA 1/50



PERSPECTIVA - CRISTALEIRA
SERRALHARIA E VIDRAÇARIA
ESCALA 1/50



PERSPECTIVA - ESPELHO
VIDRAÇARIA
ESCALA 1/50

- OBSERVAÇÕES:
- ACOMPANHAR AS PLANTAS DE MARCENARIA COMO COMPLEMENTO;
 - EM CASO DE DÚVIDA, CONSULTAR A ARQUITETA ANTES DA EXECUÇÃO;

PROPRIETÁRIOS:
FELINTO DOS SANTOS DOURADO E ROSIMERE DIAS

RUA UM, S/N - LOTEAMENTO ANTÔNIO DOURADO NETO
IPOJUCA - PE

P 01

1:50

PROJETO DE INTERIORES
RESIDÊNCIA UNIFAMILIAR

DENOMINAÇÕES:
DET. VIDRAÇARIA E SERRALHARIA - COZINHA

UNE ARQUITETURA
RAISSA R. FONSÊCA DE MOURA
CAU: A276218-8

CONTATOS: 9 9403-3008
contatounearquitectura2023@gmail.com
@unearquitectura_ @uneplanejados

UNE
ARQUITETURA E MÓVEIS PLANEJADOS