


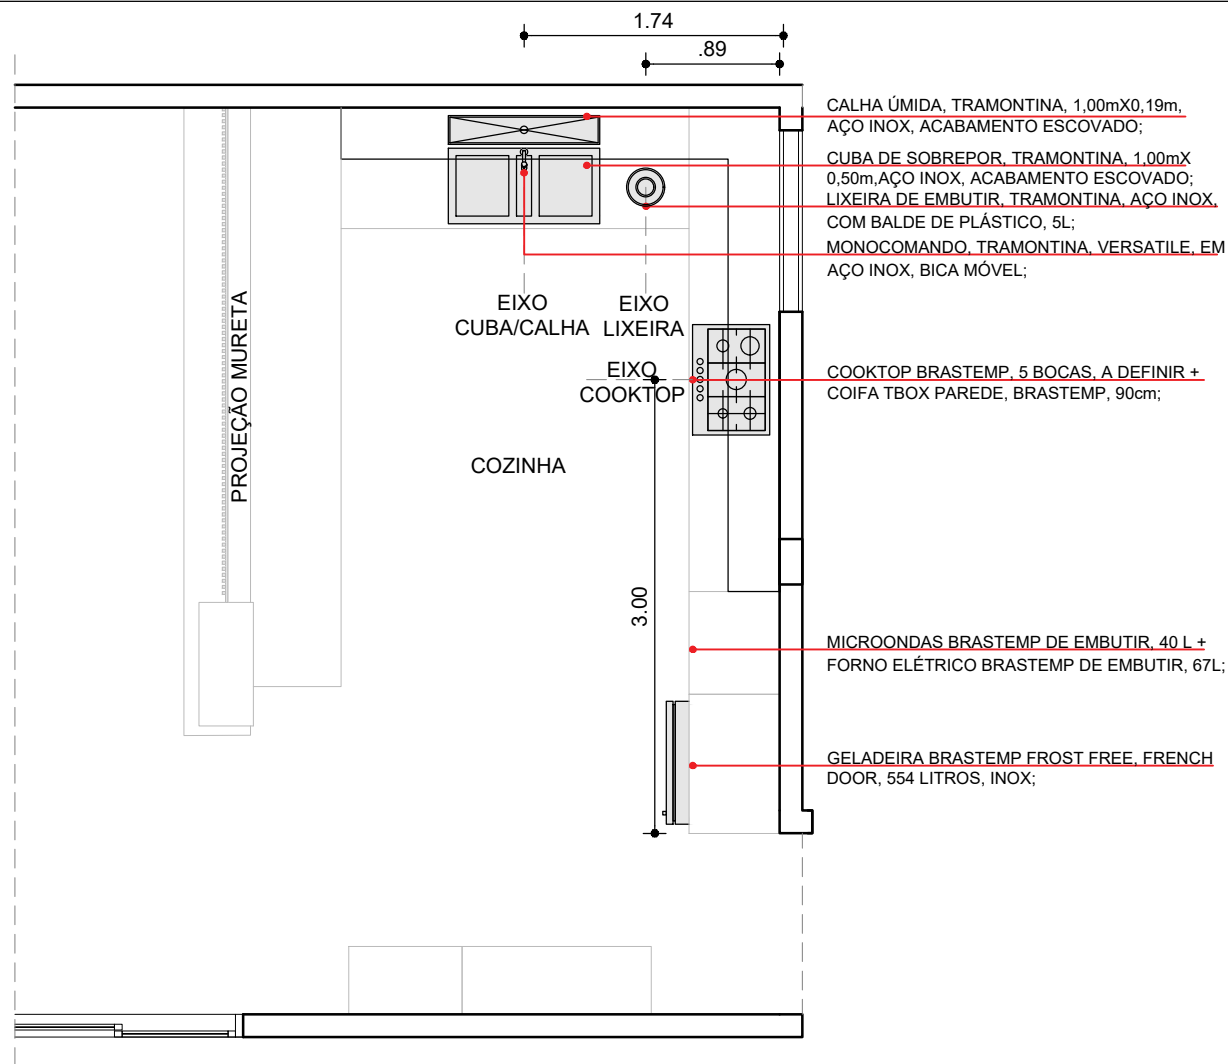

PLANTA BAIXA - COZINHA

LOUÇA, METAIS E ELETROS

ESCALA 1/50

OBSERVAÇÕES:

- ACOMPANHAR AS PLANTAS DE MARCENARIA E MARMORARIA COMO COMPLEMENTO;
- EM CASO DE DÚVIDA, CONSULTAR A ARQUITETA ANTES DA EXECUÇÃO;

PROPRIETÁRIOS:
FELINTO DOS SANTOS DOURADO E ROSIMERE DIAS

P 01

PROJETO DE INTERIORES
RESIDÊNCIA UNIFAMILIAR

UNE ARQUITETURA
RAISSA R. FONSÊCA DE MOURA
CAU: A276218-8

RUA UM, S/N - LOTEAMENTO ANTÔNIO DOURADO NETO
IPOJUCA - PE

1:50

DENOMINAÇÕES:
DET. LOUÇA, METAIS E ELETROS - COZINHA

CONTATOS: 9 9403-3008
contatounearquitectura2023@gmail.com
@unearquitectura_ @uneplanejados

UNE
ARQUITETURA E MÓVEIS PLANEJADOS