




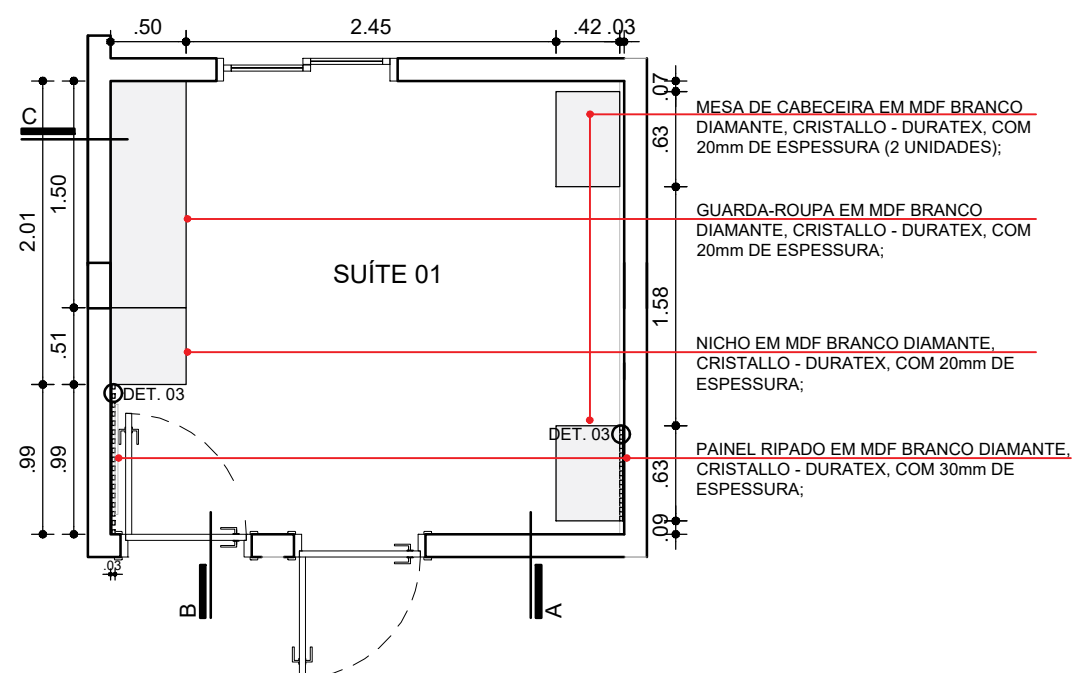


PLANTA BAIXA - SUÍTE 01
MARCENARIA ESCALA 1/50

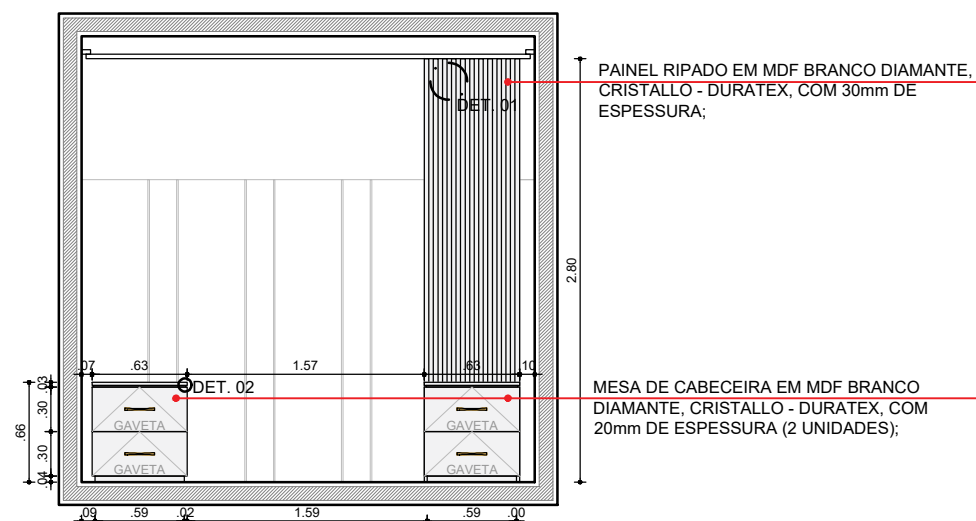


ELEVÇÃO A - SUÍTE 01
MARCENARIA ESCALA 1/50

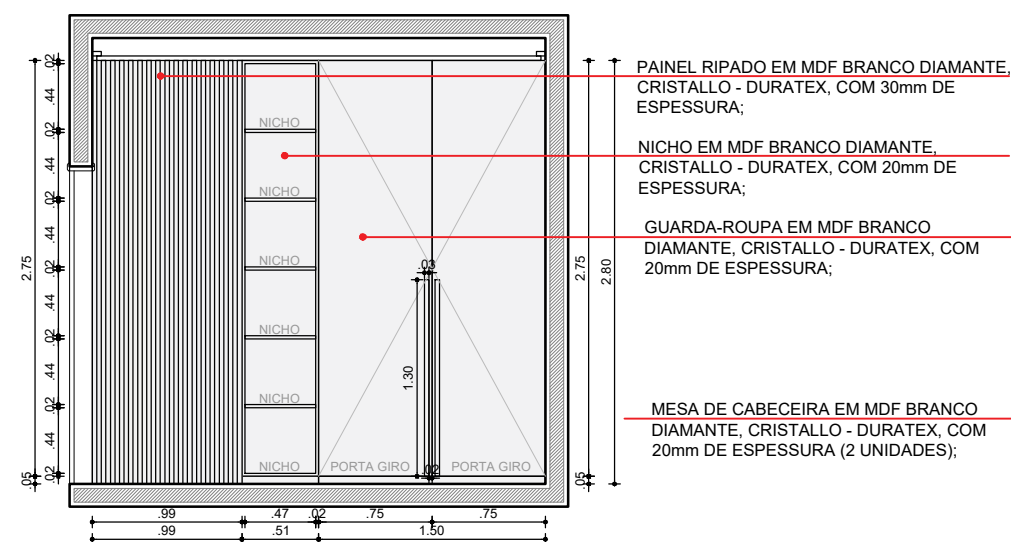


ELEVÇÃO B - SUÍTE 01
MARCENARIA ESCALA 1/50

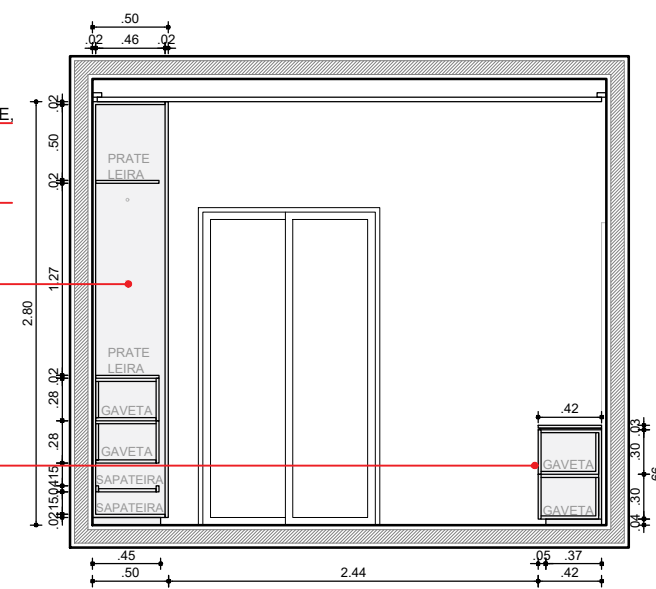


ELEVÇÃO C - SUÍTE 01
MARCENARIA ESCALA 1/50

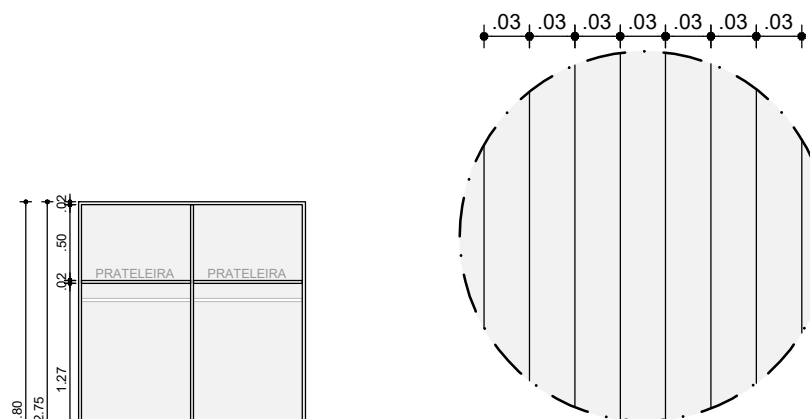


DET. 01 - PAINEL RIPADO
MARCENARIA ESCALA 1/5

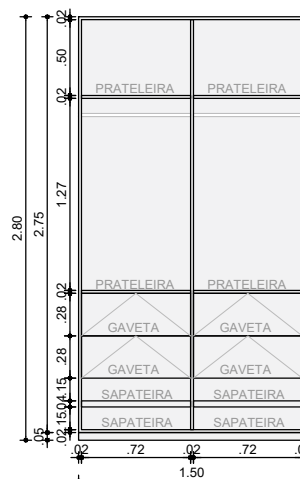

VISTA INTERNA - GUARDA-ROUPA
MARCENARIA ESCALA 1/50

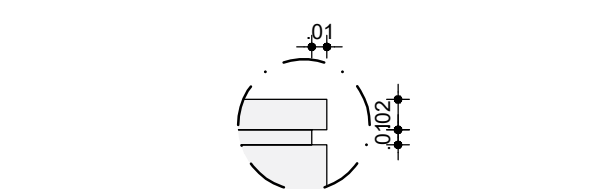

DET. 02 - MESA DE CABECEIRA
MARCENARIA ESCALA 1/5

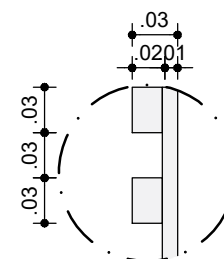

DET. 03 - PAINEL RIPADO
MARCENARIA ESCALA 1/5

OBSERVAÇÕES:

- OS PUXADORES DAS MESAS DE CABECEIRA SERÃO DO TIPO TERRA,
- LATÃO TAMANHO M, NA COR DOURADA, 20cm E O DO GUARDA-ROUPA SERÁ NA PRÓPRIA MARCENARIA;
- ACOMPANHAR AS PLANTAS DE SERRALHARIA E VIDRAÇARIA COMO COMPLEMENTO;
- EM CASO DE DÚVIDA, CONSULTAR A ARQUITETA ANTES DA EXECUÇÃO;

PROPRIETÁRIOS:
FELINTO DOS SANTOS DOURADO E ROSIMERE DIAS

P 01

PROJETO DE INTERIORES
RESIDÊNCIA UNIFAMILIAR

UNE ARQUITETURA
RAISSA R. FONSÊCA DE MOURA
CAU: A276218-8

RUA UM, S/N - LOTEAMENTO ANTÔNIO DOURADO NETO
IPOJUCA - PE

1:5 e 1:50

DENOMINAÇÕES:
DET. MARCENARIA - SUÍTE 01

CONTATOS: 9 9403-3008
contatounearquitectura2023@gmail.com
@unearquitectura_ @uneplanejados

UNE
ARQUITETURA E MÓVEIS PLANEJADOS