



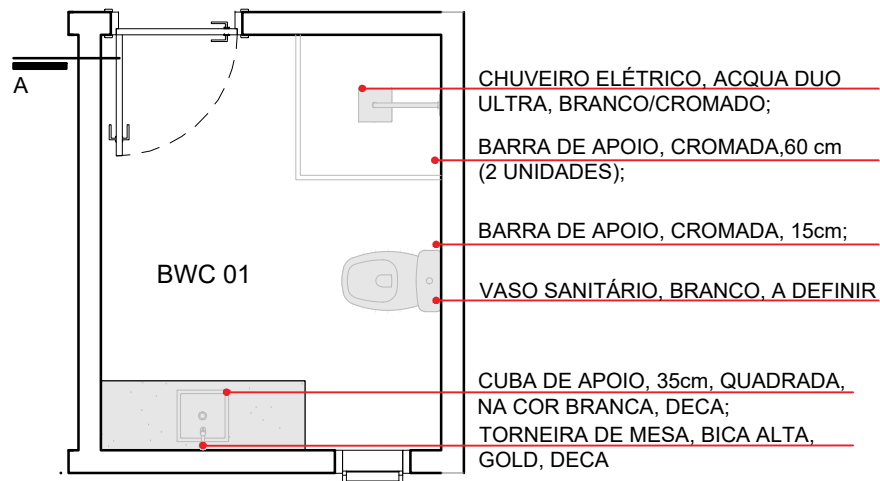

### PLANTA BAIXA - BWC 01

LOUÇAS E METAIS

ESCALA 1/50

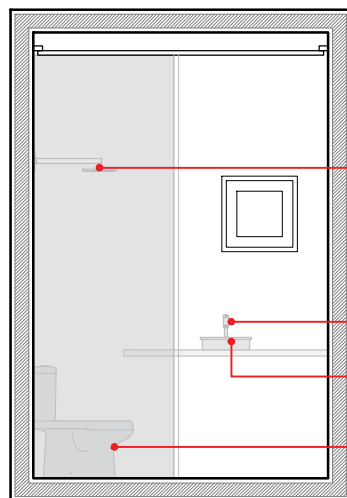

### ELEVAÇÃO A - BWC 01

LOUÇAS E METAIS

ESCALA 1/50



### PERSPECTIVA - BWC 01

LOUÇAS E METAIS

SEM ESCALA

#### OBSERVAÇÕES:

- CENTRALIZAR EIXO DE CUBA DE ACORDO COM PONTOS DE ÁGUA;
- ACOMPANHAR A PLANTA DE HIDRÁULICA COMO COMPLEMENTO;
- EM CASO DE DÚVIDA, CONSULTAR A ARQUITETA ANTES DA EXECUÇÃO;

PROPRIETÁRIOS:  
FELINTO DOS SANTOS DOURADO E ROSIMERE DIAS

RUA UM, S/N - LOTEAMENTO ANTÔNIO DOURADO NETO  
IPOJUCA - PE

P 01

1:50

PROJETO DE INTERIORES  
RESIDÊNCIA UNIFAMILIAR

DENOMINAÇÕES:  
DET. LOUÇAS E METAIS - BWC 01

UNE ARQUITETURA  
RAISSA R. FONSÊCA DE MOURA  
CAU: A276218-8

CONTATOS: 9 9403-3008  
contatounearquitectura2023@gmail.com  
@unearquitectura\_ @uneplanejados

**UNE**  
ARQUITETURA E MÓVEIS PLANEJADOS