




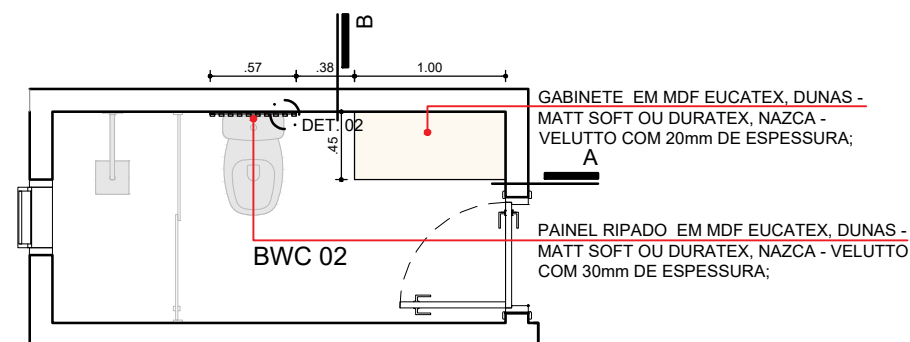


PLANTA BAIXA - BWC 02
MARCENARIA ESCALA 1/50

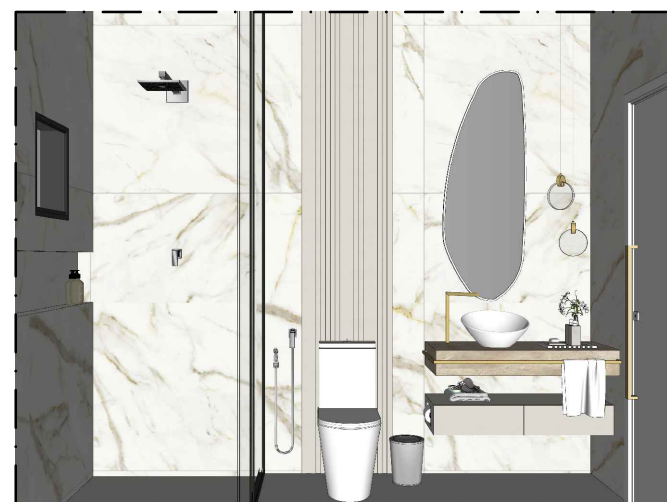


PERSPECTIVA - BWC 02
MARCENARIA SEM ESCALA

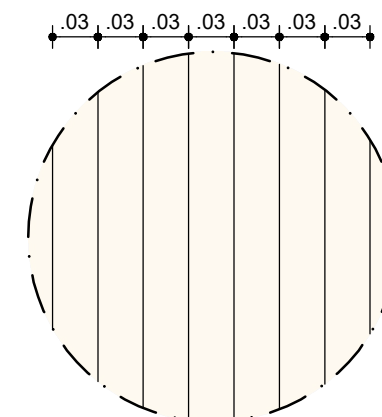


DET. 01 - PAINEL RIPADO
MARCENARIA ESCALA 1/5

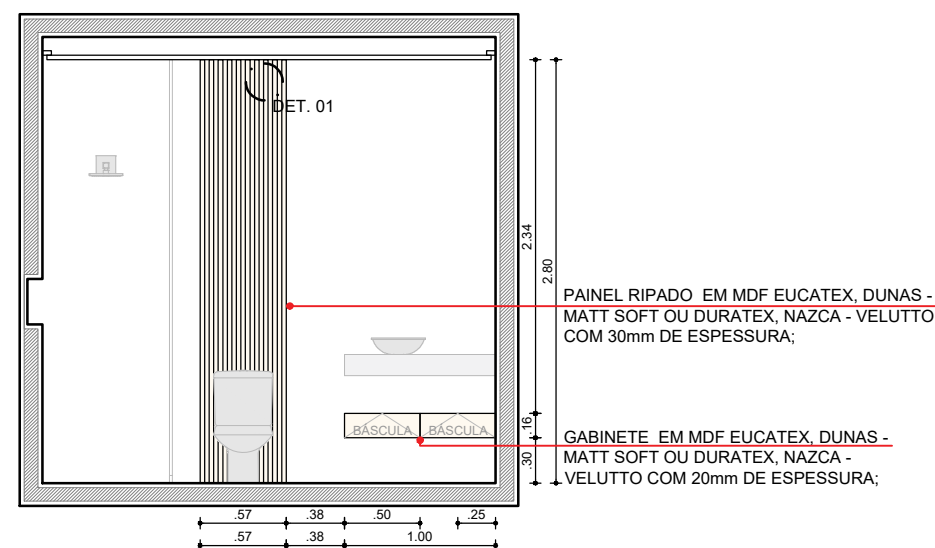

ELEVAÇÃO A - BWC 02
MARCENARIA ESCALA 1/50

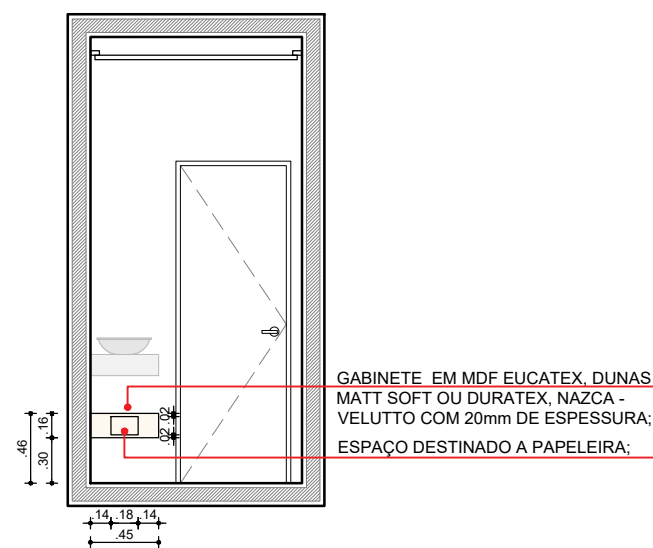

ELEVAÇÃO B - BWC 02
MARCENARIA ESCALA 1/50

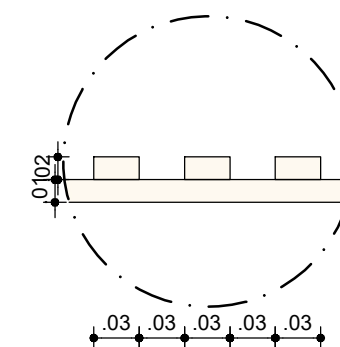

DET. 02 - PAINEL RIPADO
MARCENARIA ESCALA 1/5



VISTA INTERNA - GABINETE
MARCENARIA ESCALA 1/50

OBSERVAÇÕES:

- O PUXADOR DO GABINETE SERÁ DO TIPO CLICK;
- ACOMPANHAR AS PLANTAS DE VIDRAÇARIA E SERRALHARIA
- COMO COMPLEMENTO;
- EM CASO DE DÚVIDA, CONSULTAR A ARQUITETA ANTES DA EXECUÇÃO;

PROPRIETÁRIOS:
FELINTO DOS SANTOS DOURADO E ROSIMERE DIAS

P 01

PROJETO DE INTERIORES
RESIDÊNCIA UNIFAMILIAR

UNE ARQUITETURA
RAISSA R. FONSÊCA DE MOURA
CAU: A276218-8

RUA UM, S/N - LOTEAMENTO ANTÔNIO DOURADO NETO
IPOJUCA - PE

1:50 e 1/5

DENOMINAÇÕES:
DET. MARCENARIA - BWC 02

CONTATOS: 9 9403-3008
contatounearquitetura2023@gmail.com
@unearquitectura_ @uneplanejados

UNE
ARQUITETURA E MÓVEIS PLANEJADOS