



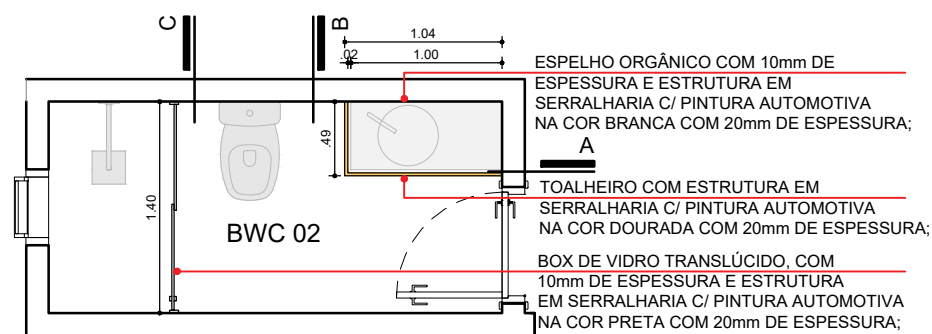

PLANTA BAIXA - BWC 02
VIDRAÇARIA E SERRALHARIA ESCALA 1/50

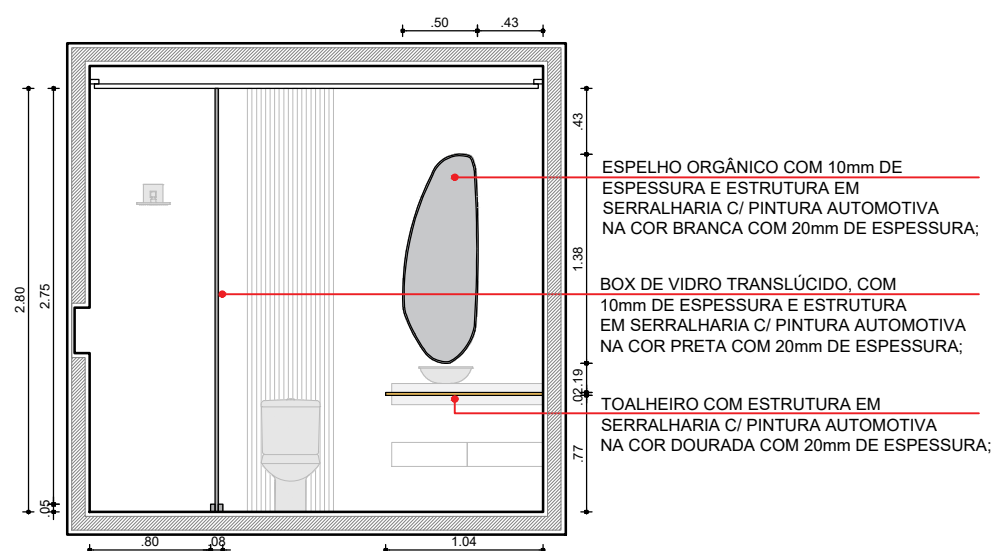


ELEVAÇÃO A - BWC 02
VIDRAÇARIA E SERRALHARIA ESCALA 1/50



ELEVAÇÃO A - BWC 02
VIDRAÇARIA E SERRALHARIA ESCALA 1/50



PERSPECTIVA - TOALHEIRO
VIDRAÇARIA E SERRALHARIA ESCALA 1/50

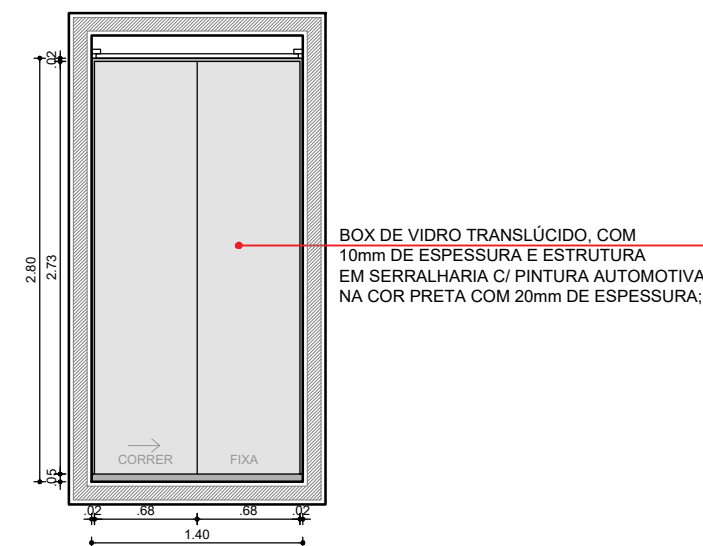

ELEVAÇÃO C - BWC 02
VIDRAÇARIA E SERRALHARIA ESCALA 1/50

- OBSERVAÇÕES:
- ACOMPANHAR AS PLANTAS DE MARCENARIA COMO COMPLEMENTO;
 - EM CASO DE DÚVIDA, CONSULTAR A ARQUITETA ANTES DA EXECUÇÃO;

PROPRIETÁRIOS:
FELINTO DOS SANTOS DOURADO E ROSIMERE DIAS

RUA UM, S/N - LOTEAMENTO ANTÔNIO DOURADO NETO
IPOJUCA - PE

P 01

1:50

PROJETO DE INTERIORES
RESIDÊNCIA UNIFAMILIAR

DENOMINAÇÕES:
DET. VIDRAÇARIA E SERRALHARIA - BWC 02

UNE ARQUITETURA
RAISSA R. FONSÊCA DE MOURA
CAU: A276218-8

CONTATOS: 9 9403-3008
contatounearquitetura2023@gmail.com
@unearquitetura_ @uneplanejados

UNE
ARQUITETURA E MÓVEIS PLANEJADOS