


PLANTA BAIXA - BWC 02

LOUÇAS E METAIS

ESCALA 1/50

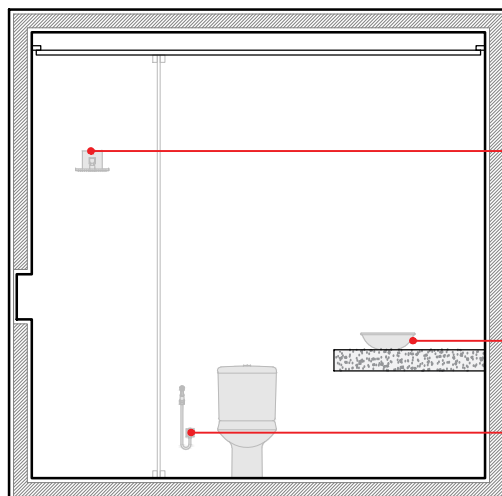

ELEVAÇÃO - BWC 02

LOUÇAS E METAIS


ESCALA 1/50

CUBA DE APOIO, CILÍNDRICA, 39cm, DECA;
VASO SANITÁRIO, BRANCO, A DEFINIR
+ DUCHA HIGIÊNICA CROMADA, A DEFINIR
TORNEIRA, CILÍNDRICA, GOLD, DECA;
DUCHA QUADRADA COM DESVIADOR,
ELÉTRICO CROMADO + REGISTRO
CROMADO;

DUCHA QUADRADA COM DESVIADOR,
ELÉTRICO CROMADO + REGISTRO
CROMADO;

CUBA DE APOIO, CILÍNDRICA, 39cm, DECA +
TORNEIRA CILÍNDRICA, GOLD, DECA;

VASO SANITÁRIO, BRANCO, A DEFINIR
+ DUCHA HIGIÊNICA CROMADA, A DEFINIR

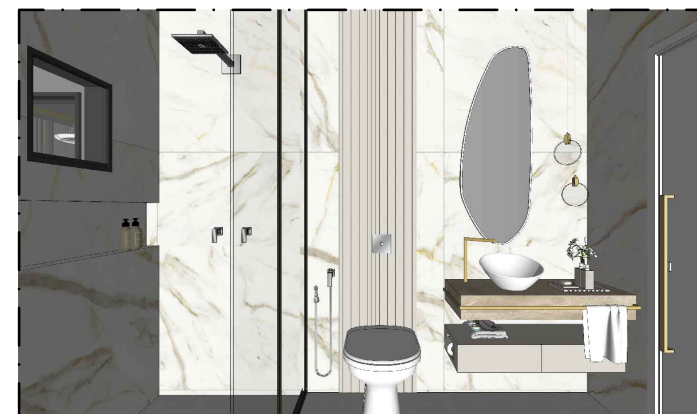

PERSPECTIVA - BWC 02

LOUÇAS E METAIS

SEM ESCALA

OBSERVAÇÕES:

- CENTRALIZAR EIXO DE CUBA DE ACORDO COM PONTOS DE ÁGUA;
- ACOMPANHAR A PLANTA DE HIDRÁULICA COMO COMPLEMENTO;
- EM CASO DE DÚVIDA, CONSULTAR A ARQUITETA ANTES DA EXECUÇÃO;

PROPRIETÁRIOS:
FELINTO DOS SANTOS DOURADO E ROSIMERE DIAS

RUA UM, S/N - LOTEAMENTO ANTÔNIO DOURADO NETO
IPOJUCA - PE

P 01

1:50

PROJETO DE INTERIORES
RESIDÊNCIA UNIFAMILIAR

DENOMINAÇÕES:
DET. LOUÇAS E METAIS - BWC 02

UNE ARQUITETURA
RAISSA R. FONSÊCA DE MOURA
CAU: A276218-8

CONTATOS: 9 9403-3008
contatounearquitectura2023@gmail.com
@unearquitectura_ @uneplanejados

UNE
ARQUITETURA E MÓVEIS PLANEJADOS