



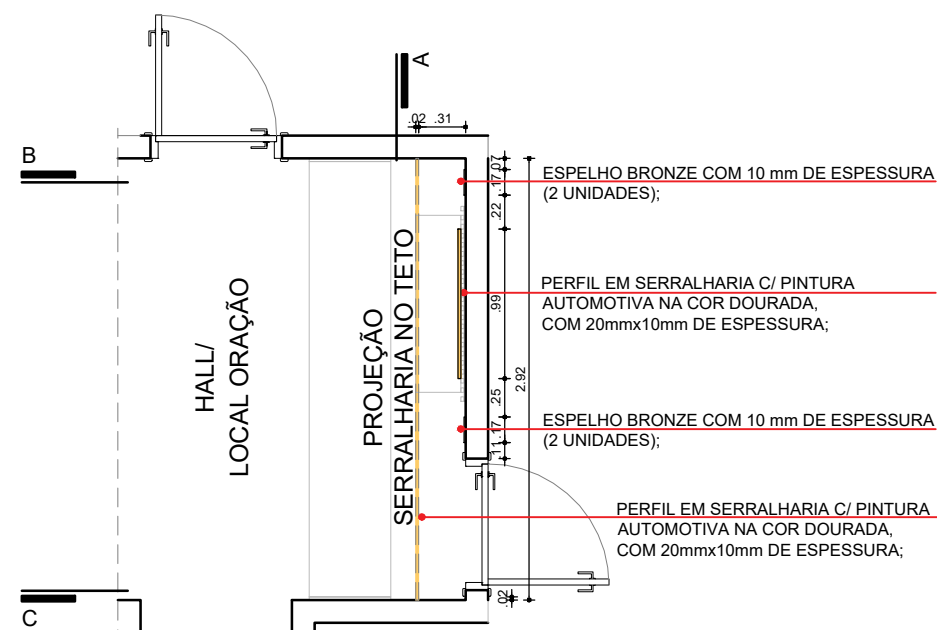


PLANTA BAIXA - HALL
VIDRAÇARIA E SERRALHARIA ESCALA 1/50

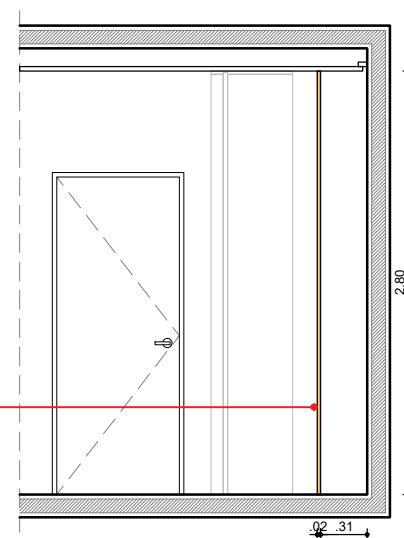

ELEVAÇÃO B - HALL
VIDRAÇARIA E SERRALHARIA ESCALA 1/50



PERSPECTIVA - HALL
VIDRAÇARIA E SERRALHARIA ESCALA 1/50

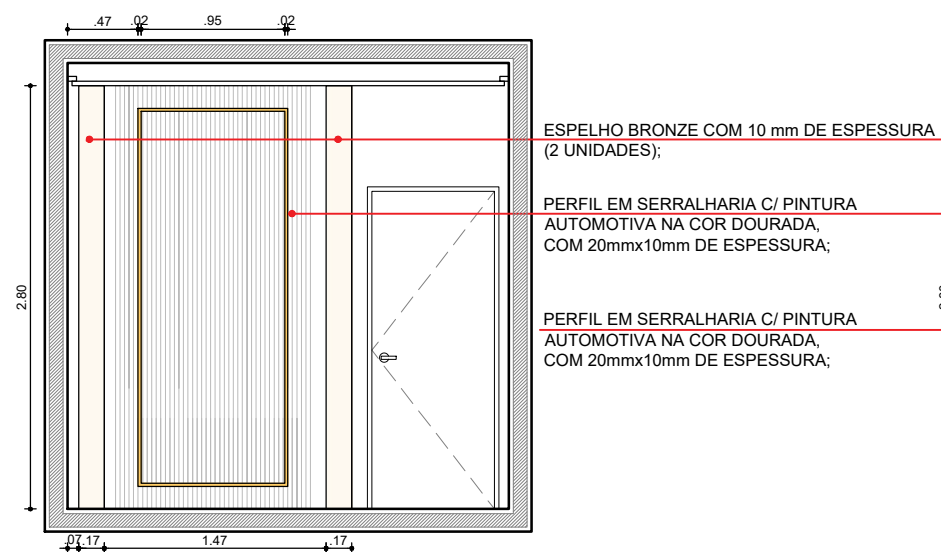

ELEVAÇÃO A - HALL
VIDRAÇARIA E SERRALHARIA ESCALA 1/50



ELEVAÇÃO C - HALL
VIDRAÇARIA E SERRALHARIA ESCALA 1/50



PERSPECTIVA - HALL
VIDRAÇARIA E SERRALHARIA ESCALA 1/50

- OBSERVAÇÕES:
- ACOMPANHAR AS PLANTAS DE MARCENARIA COMO COMPLEMENTO;
 - EM CASO DE DÚVIDA, CONSULTAR A ARQUITETA ANTES DA EXECUÇÃO;

PROPRIETÁRIOS:
FELINTO DOS SANTOS DOURADO E ROSIMERE DIAS

RUA UM, S/N - LOTEAMENTO ANTÔNIO DOURADO NETO
IPOJUCA - PE

P 01

1:50

PROJETO DE INTERIORES
RESIDÊNCIA UNIFAMILIAR

DENOMINAÇÕES:
DET. VIDRAÇARIA E SERRALHARIA - HALL

UNE ARQUITETURA
RAISSA R. FONSÊCA DE MOURA
CAU: A276218-8

CONTATOS: 9 9403-3008
contatounearquitetura2023@gmail.com
@unearquitectura_ @uneplanejados

UNE
ARQUITETURA E MÓVEIS PLANEJADOS