




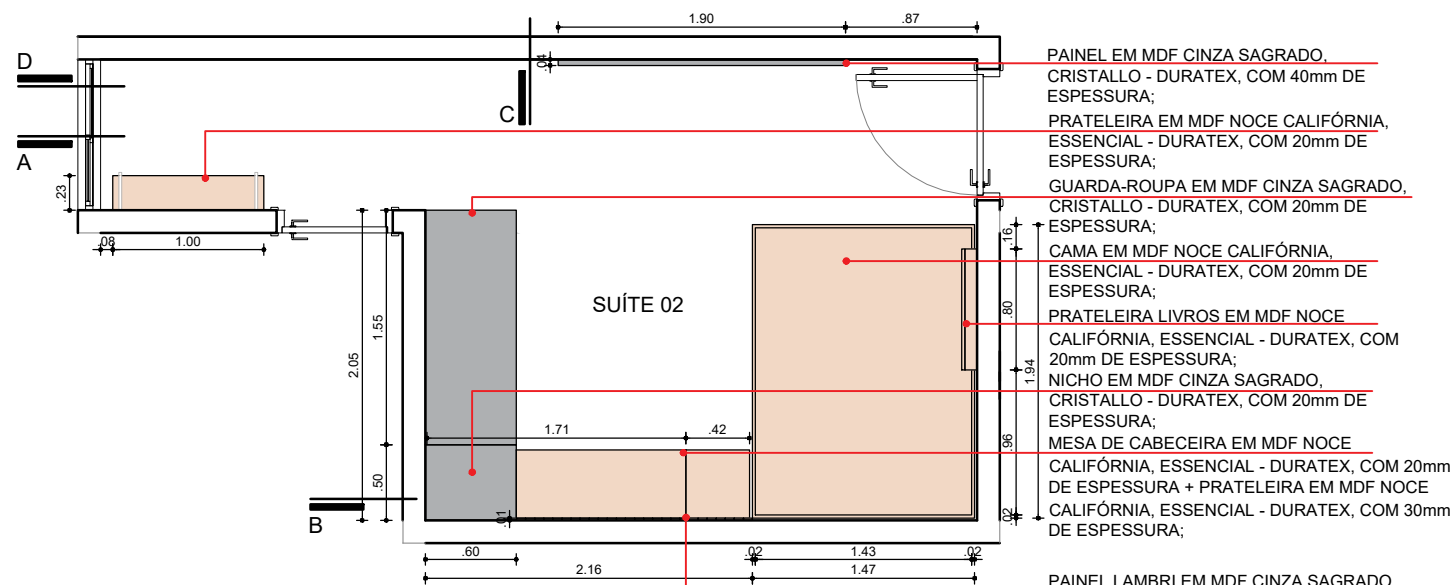


PLANTA BAIXA - SUÍTE 02
MARCENARIA
ESCALA 1/50

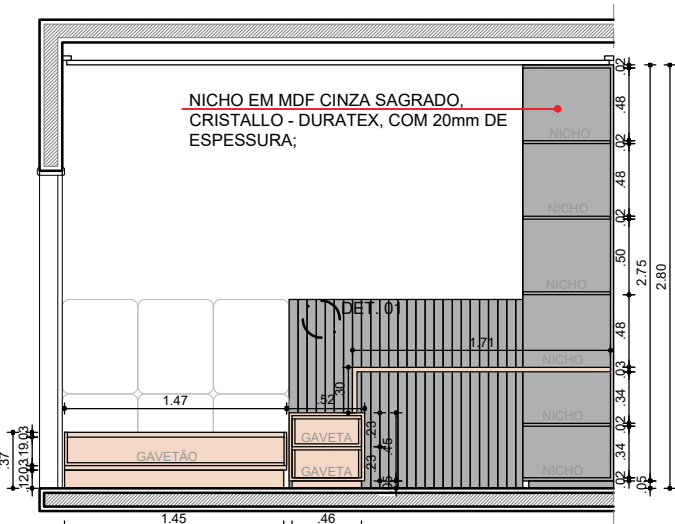


ELEVAÇÃO B - SUÍTE 02
MARCENARIA
ESCALA 1/50

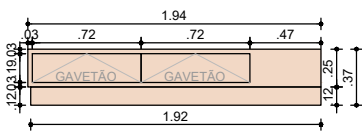

VISTA LATERAL - CAMA
MARCENARIA
ESCALA 1/50

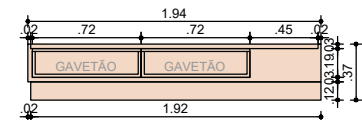

VISTA LATERAL INTERNA- CAMA
MARCENARIA
ESCALA 1/50

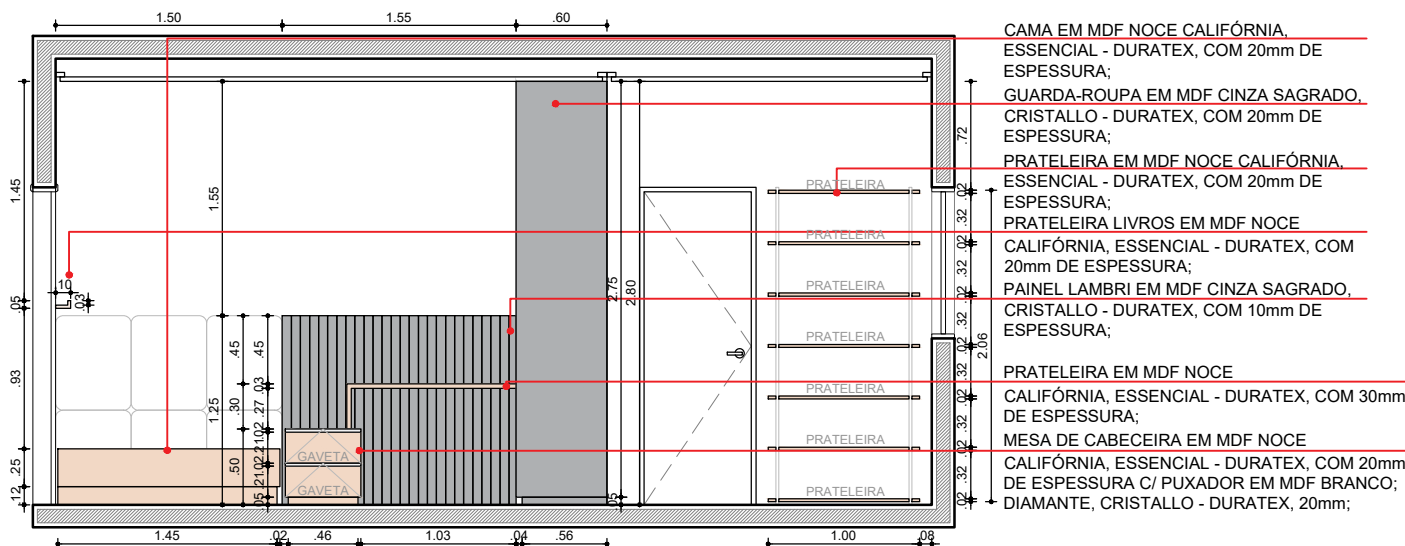

ELEVAÇÃO A - SUÍTE 02
MARCENARIA
ESCALA 1/50



PERSPECTIVA - SUÍTE 02
MARCENARIA
SEM ESCALA

- OBSERVAÇÕES:
- OS PUXADORES DA MESA DE CABECEIRA SERÁ NA PRÓPRIA MARCENARIA,
 - ACOMPANHAR AS PLANTAS DE SERRALHARIA E VIDRAÇARIA COMO COMPLEMENTO;
 - EM CASO DE DÚVIDA, CONSULTAR A ARQUITETA ANTES DA EXECUÇÃO;

PROPRIETÁRIOS:
FELINTO DOS SANTOS DOURADO E ROSIMERE DIAS

RUA UM, S/N - LOTEAMENTO ANTÔNIO DOURADO NETO
IPOJUCA - PE

P 01
1:50

PROJETO DE INTERIORES
RESIDÊNCIA UNIFAMILIAR

DENOMINAÇÕES:
DET. MARCENARIA - SUÍTE 02

UNE ARQUITETURA
RAISSA R. FONSÊCA DE MOURA
CAU: A276218-8

CONTATOS: 9 9403-3008
contatounearquiteta2023@gmail.com
@unearquitectura_ @uneplanejados

