



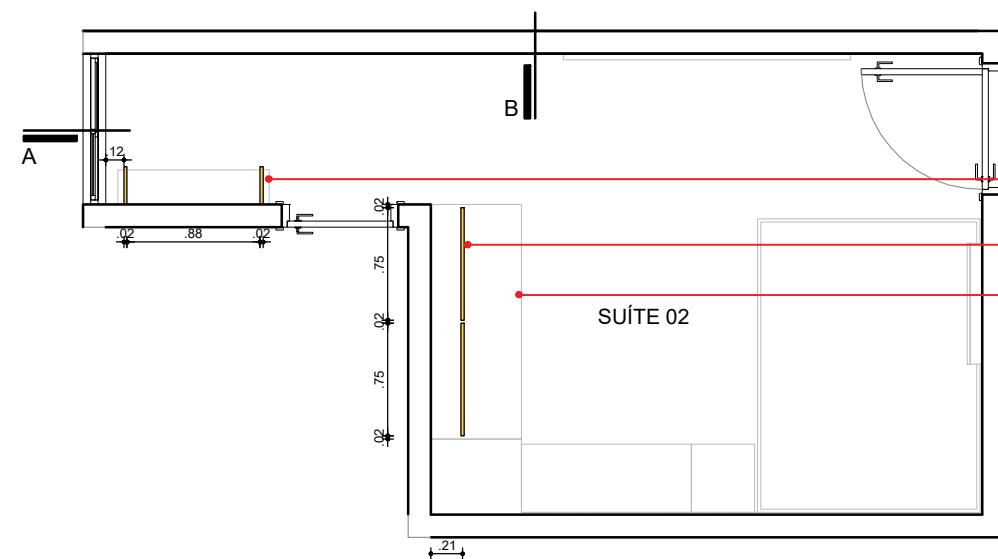


PLANTA BAIXA - SUÍTE 02
VIDRAÇARIA E SERRALHARIA ESCALA 1/50

ESTRUTURA EM SERRALHARIA C/ PINTURA
AUTOMOTIVA NA COR DOURADA, COM 20mm DE
ESPESSURA;
CABIDEIRO EM SERRALHARIA C/ PINTURA AUTOMOTIVA
NA COR DOURADA, COM 20mm DE ESPESSURA;
PORTA GUARDA-ROUPA ESPELHADA, COM 10mm DE
ESPESSURA;

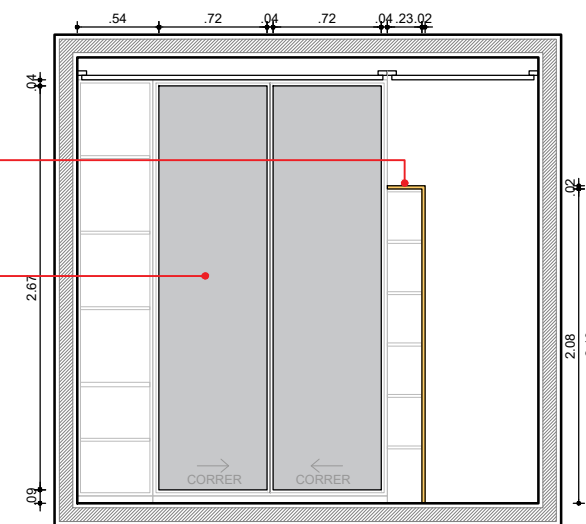


ELEVAÇÃO B - SUÍTE 02
VIDRAÇARIA E SERRALHARIA ESCALA 1/50

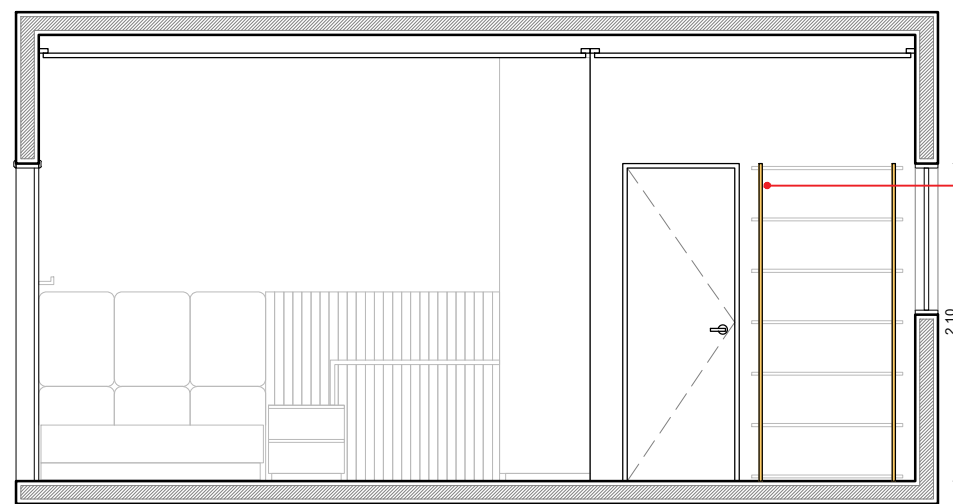

ELEVAÇÃO A - SUÍTE 02
VIDRAÇARIA E SERRALHARIA ESCALA 1/50

ESTRUTURA EM SERRALHARIA C/ PINTURA
AUTOMOTIVA NA COR DOURADA, COM 20mm DE
ESPESSURA;

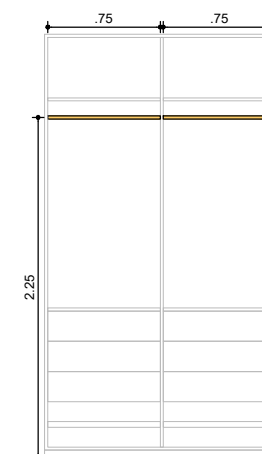

VISTA INTERNA - GUARDA-ROUPA
VIDRAÇARIA E SERRALHARIA ESCALA 1/50

- OBSERVAÇÕES:
- ACOMPANHAR AS PLANTAS DE MARCENARIA COMO COMPLEMENTO;
 - EM CASO DE DÚVIDA, CONSULTAR A ARQUITETA ANTES DA EXECUÇÃO;

PROPRIETÁRIOS:
FELINTO DOS SANTOS DOURADO E ROSIMERE DIAS

RUA UM, S/N - LOTEAMENTO ANTÔNIO DOURADO NETO
IPOJUCA - PE

P 01

1:50

PROJETO DE INTERIORES
RESIDÊNCIA UNIFAMILIAR

DENOMINAÇÕES:
DET. VIDRAÇARIA E SERRALHARIA - SUÍTE 02

UNE ARQUITETURA
RAISSA R. FONSÊCA DE MOURA
CAU: A276218-8

CONTATOS: 9 9403-3008
contatounearquiteta2023@gmail.com
@unearquitectura_ @uneplanejados

UNE
ARQUITETURA E MÓVEIS PLANEJADOS