



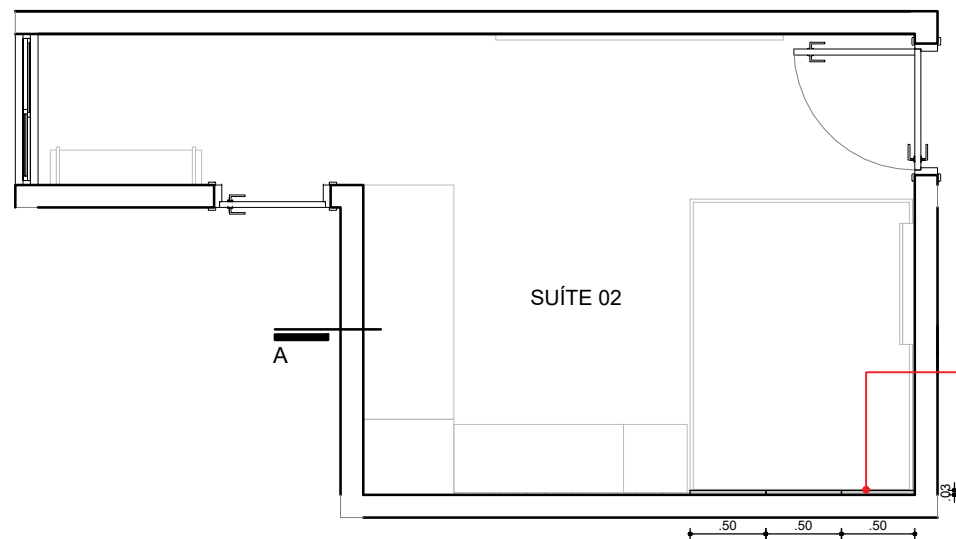

**PLANTA BAIXA - SUÍTE 02**  
ESTOFADOS ESCALA 1/50

CABECEIRA ESTOFADA C/ TECIDO EM  
LINHO CINZA CLARO/MÉDIO;

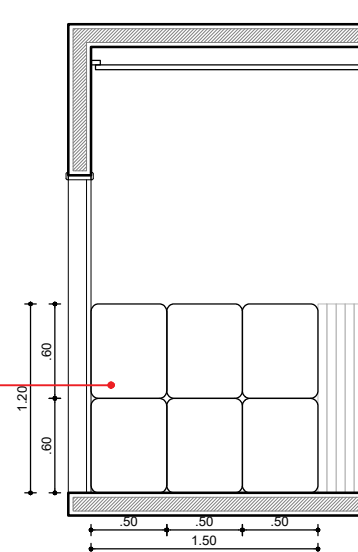

**ELEVÇÃO A - SUÍTE 02**  
ESTOFADOS ESCALA 1/50

**OBSERVAÇÕES:**

- EM CASO DE DÚVIDA, CONSULTAR A ARQUITETA ANTES DA EXECUÇÃO;

PROPRIETÁRIOS:  
FELINTO DOS SANTOS DOURADO E ROSIMERE DIAS

RUA UM, S/N - LOTEAMENTO ANTÔNIO DOURADO NETO  
IPOJUCA - PE

**P 01**

**1:50**

PROJETO DE INTERIORES  
RESIDÊNCIA UNIFAMILIAR

DENOMINAÇÕES:  
DET. ESTOFADOS - SUÍTE 02

UNE ARQUITETURA  
RAISSA R. FONSÊCA DE MOURA  
CAU: A276218-8

CONTATOS: 9 9403-3008  
contatounearquitectura2023@gmail.com  
@unearquitectura\_ @uneplanejados

