



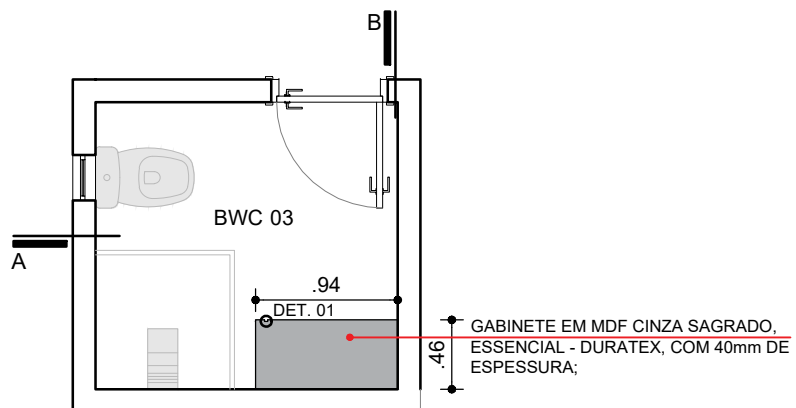


PLANTA BAIXA - BWC 03
MARCENARIA ESCALA 1/50

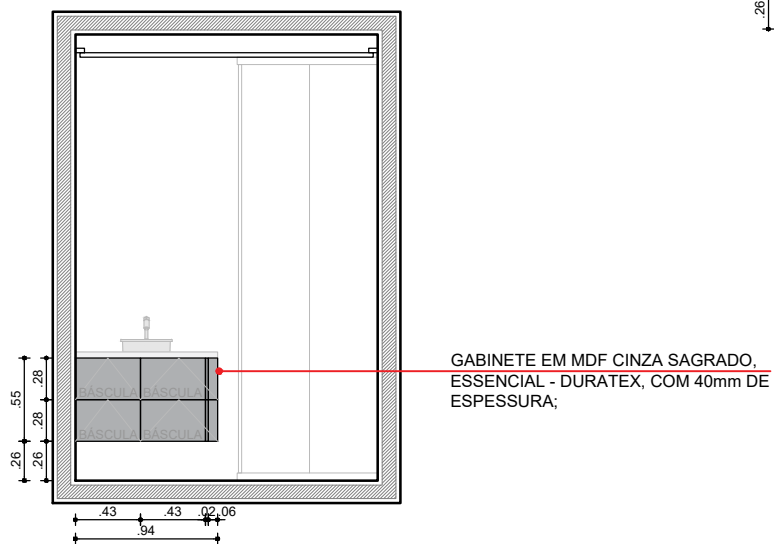

ELEVAÇÃO B - BWC 03
MARCENARIA ESCALA 1/50



ELEVAÇÃO A - BWC 03
MARCENARIA ESCALA 1/50

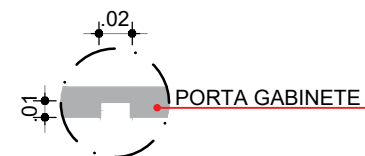

DET. 01 - FRISO GABINETE
MARCENARIA ESCALA 1/5

OBSERVAÇÕES:

- OS PUXADOR DO GABINETE SERÁ DO TIPO CLICK;
- ACOMPANHAR AS PLANTAS DE SERRALHARIA E VIDRAÇARIA COMO COMPLEMENTO;
- EM CASO DE DÚVIDA, CONSULTAR A ARQUITETA ANTES DA EXECUÇÃO;

PROPRIETÁRIOS:
FELINTO DOS SANTOS DOURADO E ROSIMERE DIAS

P 01

PROJETO DE INTERIORES
RESIDÊNCIA UNIFAMILIAR

UNE ARQUITETURA
RAISSA R. FONSÊCA DE MOURA
CAU: A276218-8

RUA UM, S/N - LOTEAMENTO ANTÔNIO DOURADO NETO
IPOJUCA - PE

1:5 e 1:50

DENOMINAÇÕES:
DET. MARCENARIA - BWC 03

CONTATOS: 9 9403-3008
contatounearquitectura2023@gmail.com
@unearquitectura_ @uneplanejados

UNE
ARQUITETURA E MÓVEIS PLANEJADOS