




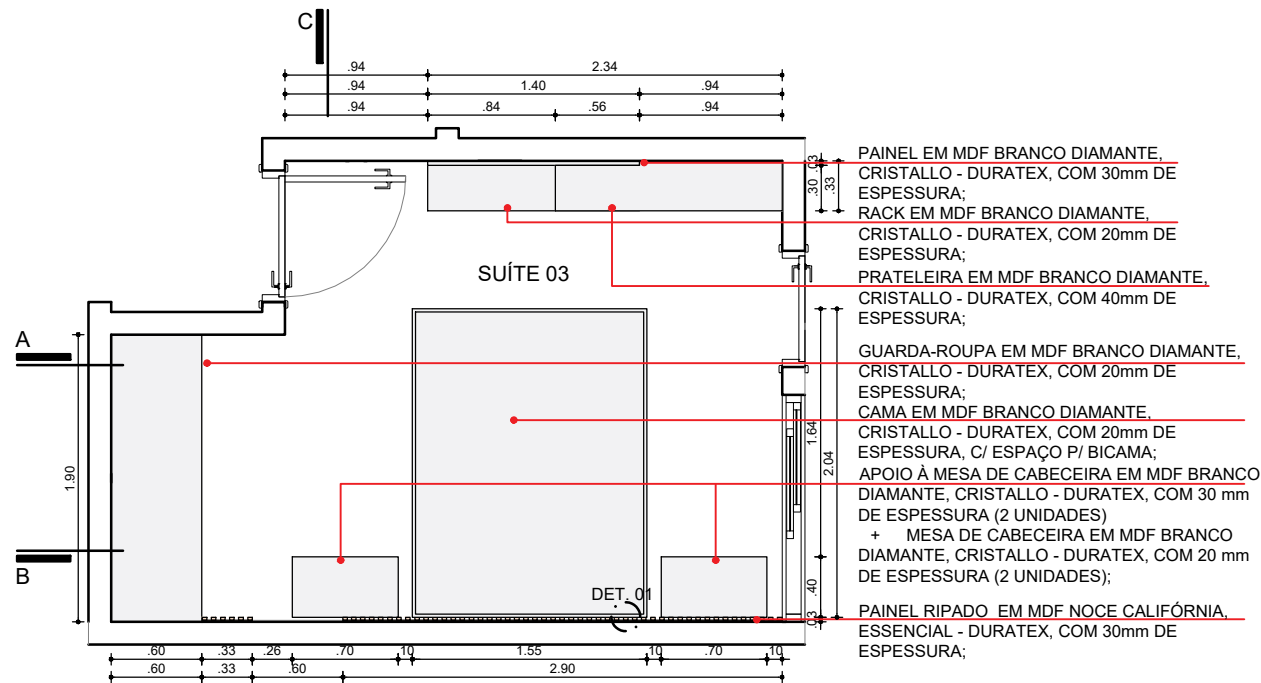


PLANTA BAIXA - SUÍTE 03
MARCENARIA ESCALA 1/50

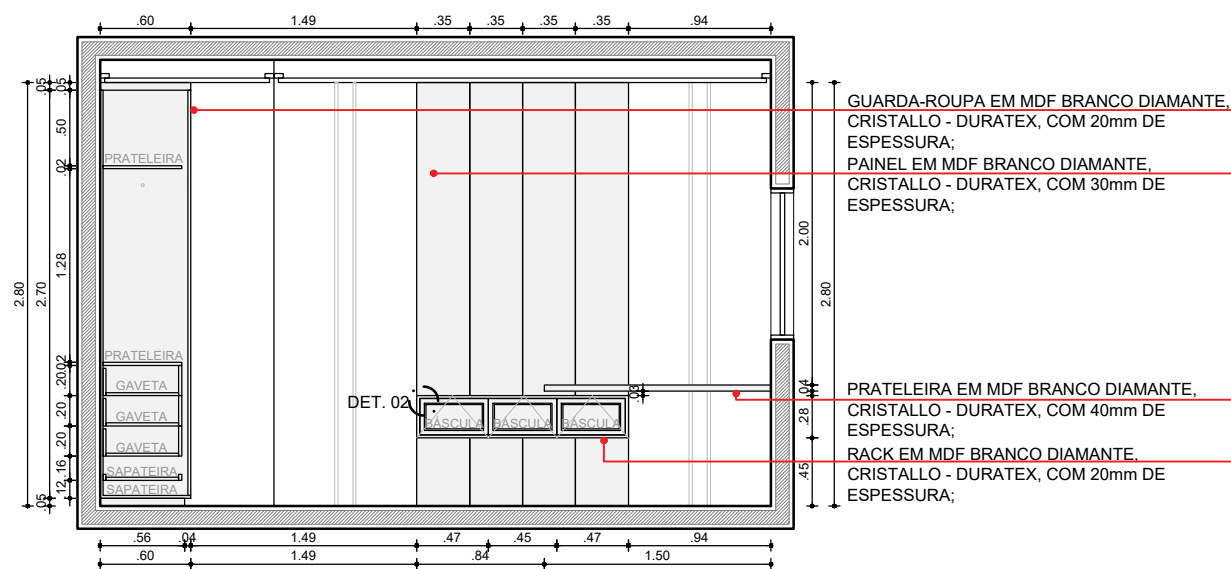

ELEVÇÃO A - SUÍTE 03
MARCENARIA ESCALA 1/50

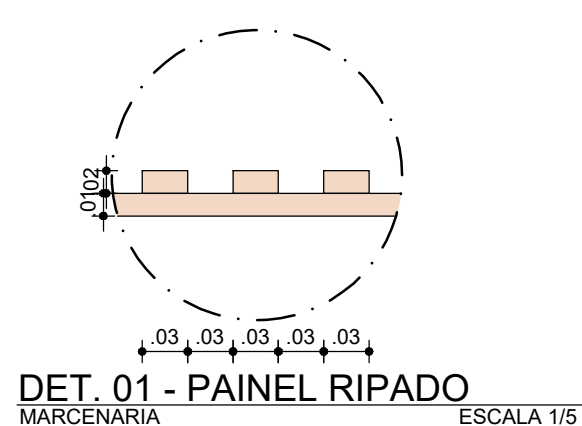

DET. 01 - PAINEL RIPADO
MARCENARIA ESCALA 1/5

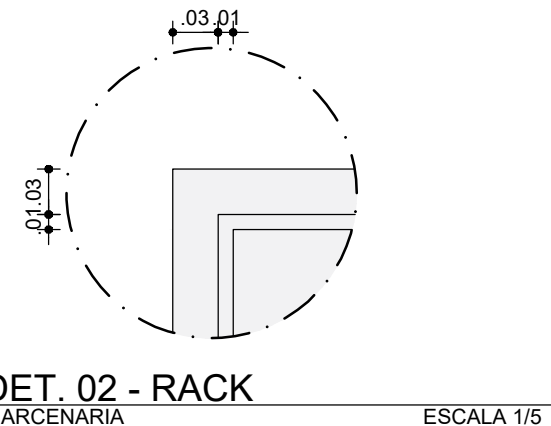

DET. 02 - RACK
MARCENARIA ESCALA 1/5



PERSPECTIVA - SUÍTE 03
MARCENARIA SEM ESCALA

- OBSERVAÇÕES:
- OS PUXADORES DAS MESAS DE CABECEIRA SERÁ NA PRÓPRIA MARCENARIA, O PUXADOR DO RACK DO TIPO CLICK E O DO GAVETÃO DA CAMA, DO TIPO EMBUTIR, 200mm, NA COR DOURADA;
 - ACOMPANHAR AS PLANTAS DE SERRALHARIA E VIDRAÇARIA COMO COMPLEMENTO;
 - EM CASO DE DÚVIDA, CONSULTAR A ARQUITETA ANTES DA EXECUÇÃO;

PROPRIETÁRIOS:
FELINTO DOS SANTOS DOURADO E ROSIMERE DIAS

RUA UM, S/N - LOTEAMENTO ANTÔNIO DOURADO NETO
IPOJUCA - PE

P 01

1:5 e 1:50

PROJETO DE INTERIORES
RESIDÊNCIA UNIFAMILIAR

DENOMINAÇÕES:
DET. MARCENARIA - SUÍTE 03

UNE ARQUITETURA
RAISSA R. FONSÊCA DE MOURA
CAU: A276218-8

CONTATOS: 9 9403-3008
contatounearquitectura2023@gmail.com
@unearquitectura_ @uneplanejados

