



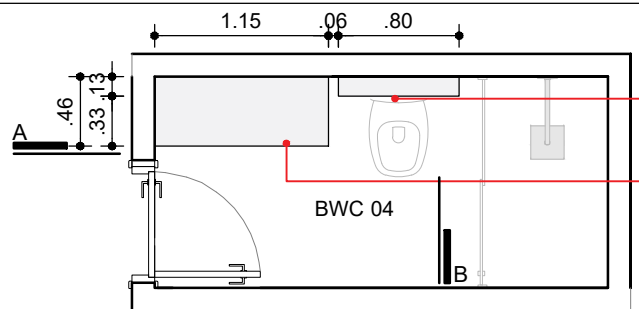

PLANTA BAIXA - BWC 04

MARCENARIA


ESCALA 1/50

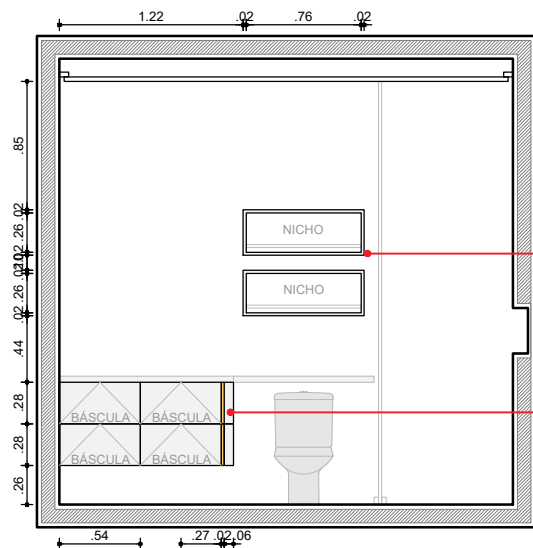

ELEVAÇÃO A - BWC 04

MARCENARIA

ESCALA 1/50

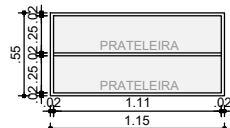

VISTA INTERNA - GABINETE


MARCENARIA

ESCALA 1/50

NICHO EM MDF BRANCO
DIAMANTE, ESSENCIAL - DURATEX,
COM 20mm DE ESPESSURA
(2 UNIDADES);
GABINETE EM MDF BRANCO
DIAMANTE, ESSENCIAL - DURATEX,
COM 20mm DE ESPESSURA;

NICHO EM MDF BRANCO
DIAMANTE, ESSENCIAL - DURATEX,
COM 20mm DE ESPESSURA
(2 UNIDADES);

GABINETE EM MDF BRANCO
DIAMANTE, ESSENCIAL - DURATEX,
COM 20mm DE ESPESSURA;

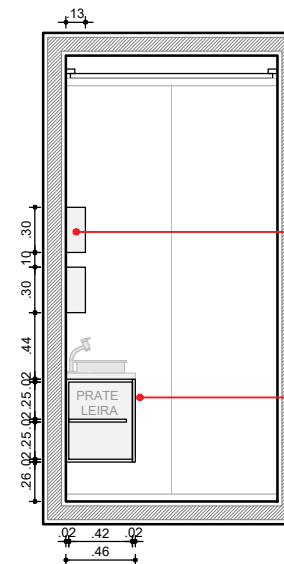

NICHO EM MDF BRANCO
DIAMANTE, ESSENCIAL - DURATEX,
COM 20mm DE ESPESSURA
(2 UNIDADES);

GABINETE EM MDF BRANCO
DIAMANTE, ESSENCIAL - DURATEX,
COM 20mm DE ESPESSURA;

ELEVAÇÃO B - BWC 04

MARCENARIA

ESCALA 1/50



PERSPECTIVA - BWC 04

MARCENARIA

ESCALA 1/50

OBSERVAÇÕES:

- O PUXADOR DO GABINETE SERÁ DO TIPO CLICK;
- ACOMPANHAR AS PLANTAS DE SERRALHARIA E VIDRAÇARIA COMO COMPLEMENTO;
- EM CASO DE DÚVIDA, CONSULTAR A ARQUITETA ANTES DA EXECUÇÃO;

PROPRIETÁRIOS:
FELINTO DOS SANTOS DOURADO E ROSIMERE DIAS

RUA UM, S/N - LOTEAMENTO ANTÔNIO DOURADO NETO
IPOJUCA - PE

P 01

1:50

PROJETO DE INTERIORES
RESIDÊNCIA UNIFAMILIAR

DENOMINAÇÕES:
DET. MARCENARIA - BWC 04

UNE ARQUITETURA
RAISSA R. FONSÊCA DE MOURA
CAU: A276218-8

CONTATOS: 9 9403-3008
contatounearquitectura2023@gmail.com
@unearquitectura_ @uneplanejados

UNE
ARQUITETURA E MÓVEIS PLANEJADOS