



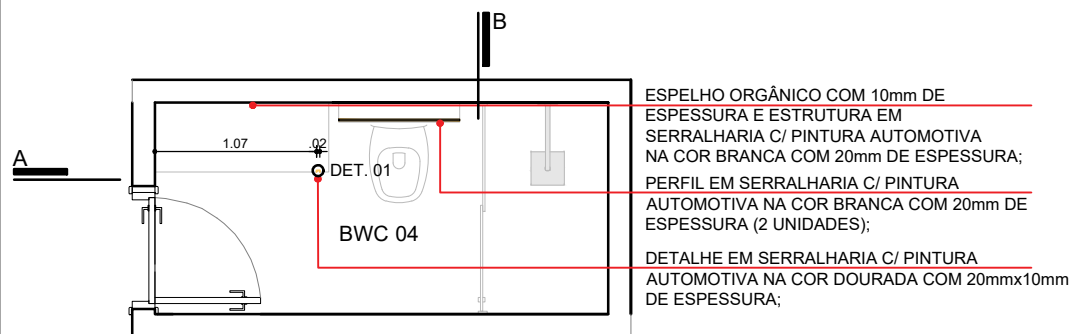

PLANTA BAIXA - BWC 04
VIDRAÇARIA E SERRALHARIA ESCALA 1/50

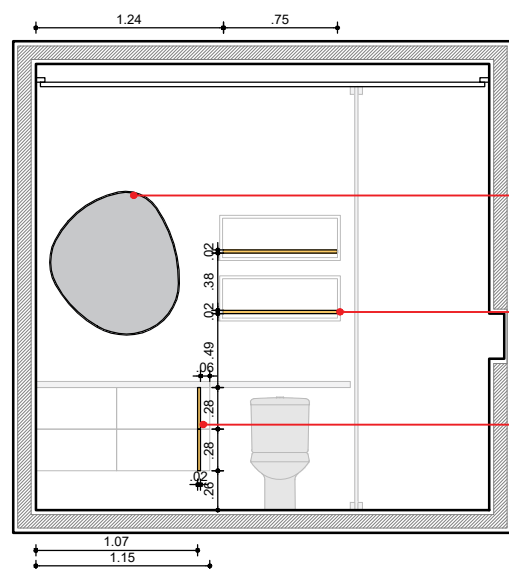


ELEVAÇÃO A - BWC 04
VIDRAÇARIA E SERRALHARIA ESCALA 1/50

ESPELHO ORGÂNICO COM 10mm DE ESPESSURA E ESTRUTURA EM SERRALHARIA C/ PINTURA AUTOMOTIVA NA COR BRANCA COM 20mm DE ESPESSURA;
PERFIL EM SERRALHARIA C/ PINTURA AUTOMOTIVA NA COR BRANCA COM 20mm DE ESPESSURA (2 UNIDADES);
DETALHE EM SERRALHARIA C/ PINTURA AUTOMOTIVA NA COR DOURADA COM 20mmx10mm DE ESPESSURA;


ESPELHO ORGÂNICO COM 10mm DE ESPESSURA E ESTRUTURA EM SERRALHARIA C/ PINTURA AUTOMOTIVA NA COR BRANCA COM 20mm DE ESPESSURA;

PERFIL EM SERRALHARIA C/ PINTURA AUTOMOTIVA NA COR BRANCA COM 20mm DE ESPESSURA (2 UNIDADES);

DETALHE EM SERRALHARIA C/ PINTURA AUTOMOTIVA NA COR DOURADA COM 20mmx10mm DE ESPESSURA;

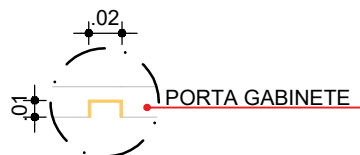


DET. 01 - FRISO GABINETE
MARCENARIA ESCALA 1/5

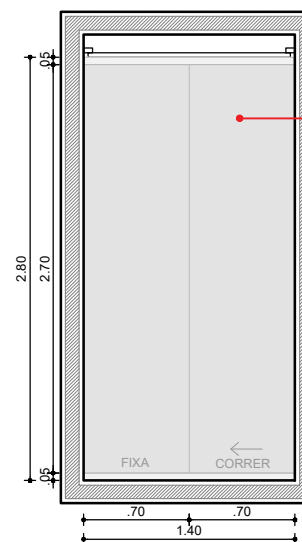

ELEVAÇÃO B - BWC 04
VIDRAÇARIA E SERRALHARIA ESCALA 1/50

BOX DE VIDRO TRANSLÚCIDO, COM 10mm DE ESPESSURA E ESTRUTURA EM SERRALHARIA C/ PINTURA AUTOMOTIVA NA COR BRANCA COM 20mm DE ESPESSURA;

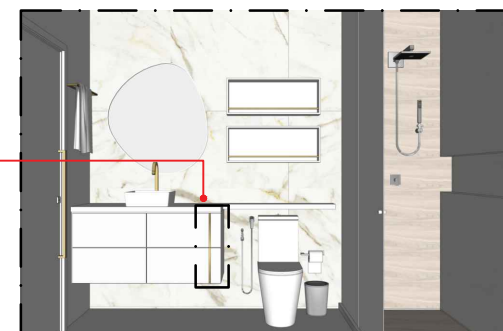

PERSPECTIVA - BWC 04
VIDRAÇARIA E SERRALHARIA ESCALA 1/50

OBSERVAÇÕES:
- ACOMPANHAR AS PLANTAS DE MARCENARIA COMO COMPLEMENTO;
- EM CASO DE DÚVIDA, CONSULTAR A ARQUITETA ANTES DA EXECUÇÃO;

PROPRIETÁRIOS:
FELINTO DOS SANTOS DOURADO E ROSIMERE DIAS

P 01

PROJETO DE INTERIORES
RESIDÊNCIA UNIFAMILIAR

UNE ARQUITETURA
RAISSA R. FONSÊCA DE MOURA
CAU: A276218-8

RUA UM, S/N - LOTEAMENTO ANTÔNIO DOURADO NETO
IPOJUCA - PE

1:5 e 1:50

DENOMINAÇÕES:
DET. VIDRAÇARIA E SERRALHARIA - BWC 04

CONTATOS: 9 9403-3008
contatounearquitectura2023@gmail.com
@unearquitectura_ @uneplanejados

UNE
ARQUITETURA E MÓVEIS PLANEJADOS