




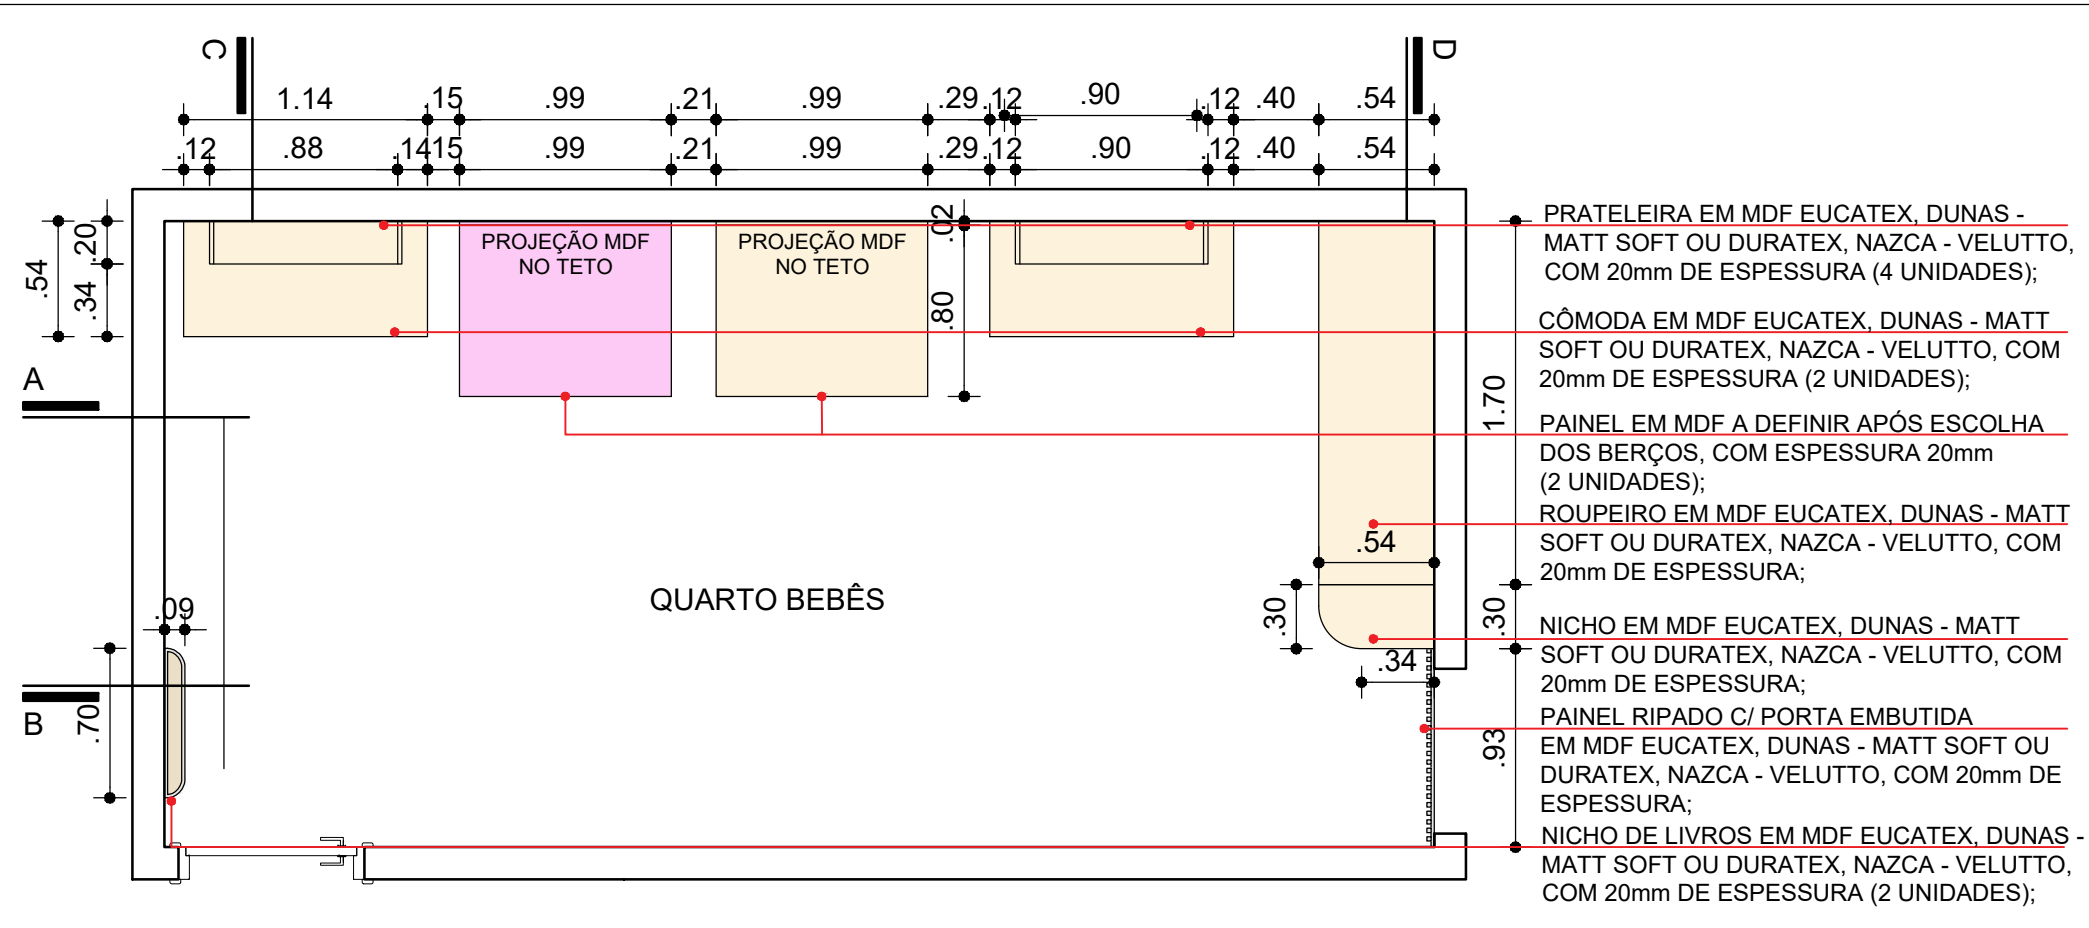


PLANTA BAIXA - QUARTO BEBÊS
MARCENARIA ESCALA 1/50

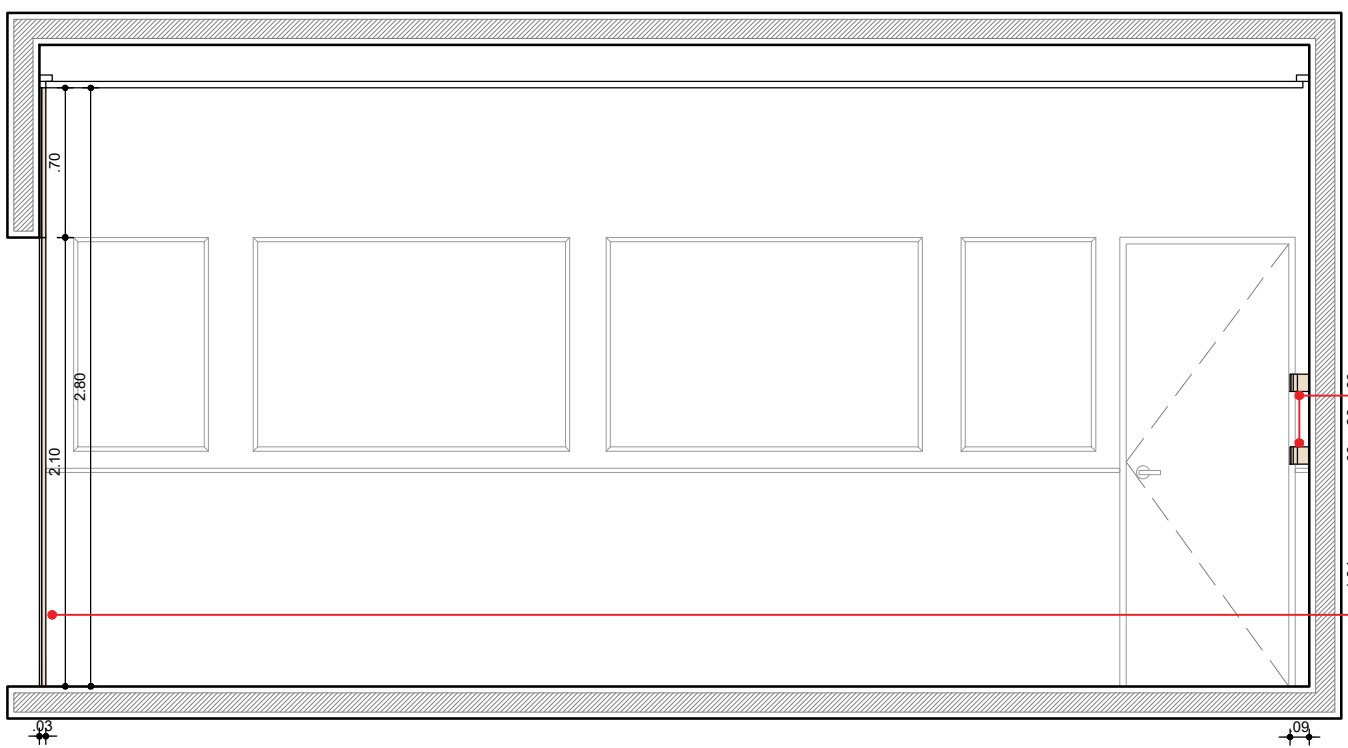

ELEVÇÃO B - QUARTO BEBÊS
MARCENARIA ESCALA 1/50

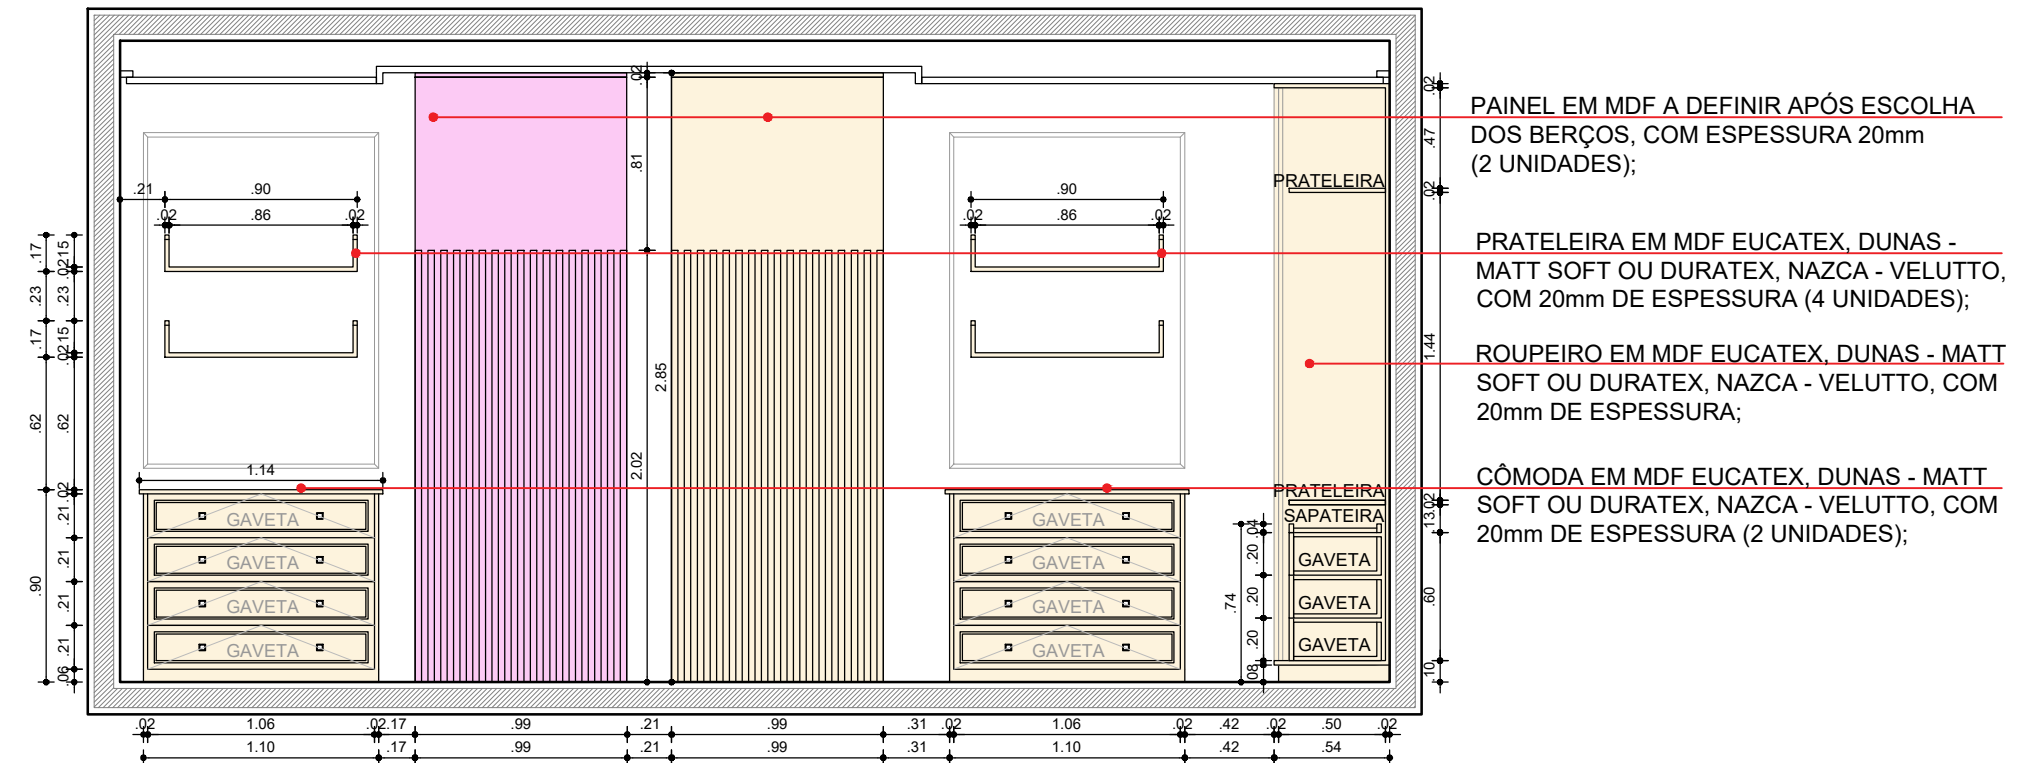


ELEVÇÃO A - QUARTO BEBÊS
MARCENARIA ESCALA 1/50

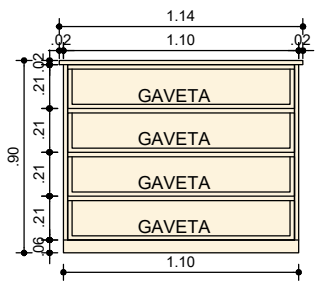


VISTA INTERNA - CÔMODA
MARCENARIA ESCALA 1/50



PERSPECTIVA - CÔMODA
MARCENARIA SEM ESCALA

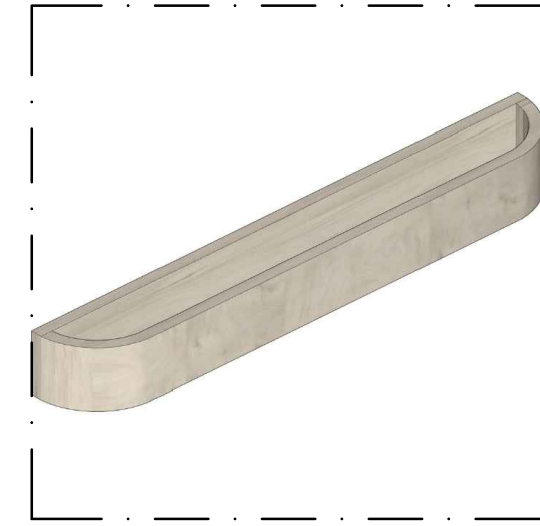

PERSPECTIVA - NICHO DE LIVROS
MARCENARIA SEM ESCALA

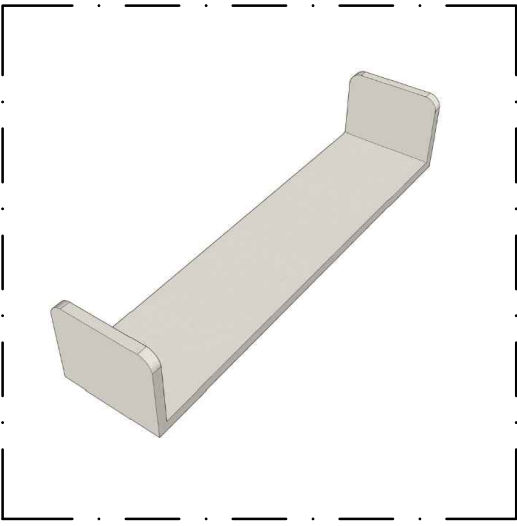

PERSPECTIVA - PRATELEIRA
MARCENARIA SEM ESCALA

- OBSERVAÇÕES:
- O PUXADOR DA CÔMODA SERÁ DO TIPO PONTO QUADRADO, NA COR BRANCA, 45mm
 - O PUXADOR DO ROUPEIRO SERÁ DO TIPO CLICK;
 - ACOMPANHAR AS PLANTAS DE SERRALHARIA COMO COMPLEMENTO;
 - AS PRATELEIRAS E NICHOS TERÃO ACABAMENTOS ARREDONDADOS;
 - EM CASO DE DÚVIDA, CONSULTAR A ARQUITETA ANTES DA EXECUÇÃO;

PROPRIETÁRIOS: FELINTO DOS SANTOS DOURADO E ROSIMERE DIAS RUA UM, S/N - LOTEAMENTO ANTÔNIO DOURADO NETO IPOJUCA - PE	P 01 1:50	PROJETO DE INTERIORES RESIDÊNCIA UNIFAMILIAR	UNE ARQUITETURA RAISSA R. FONSÊCA DE MOURA CAU: A276218-8 CONTATOS: 9 9403-3008 contatounearquitectura2023@gmail.com @unearquitectura_ @uneplanejados	
		DENOMINAÇÕES: DET. DE MARCENARIA - QUARTO BEBÊS		