




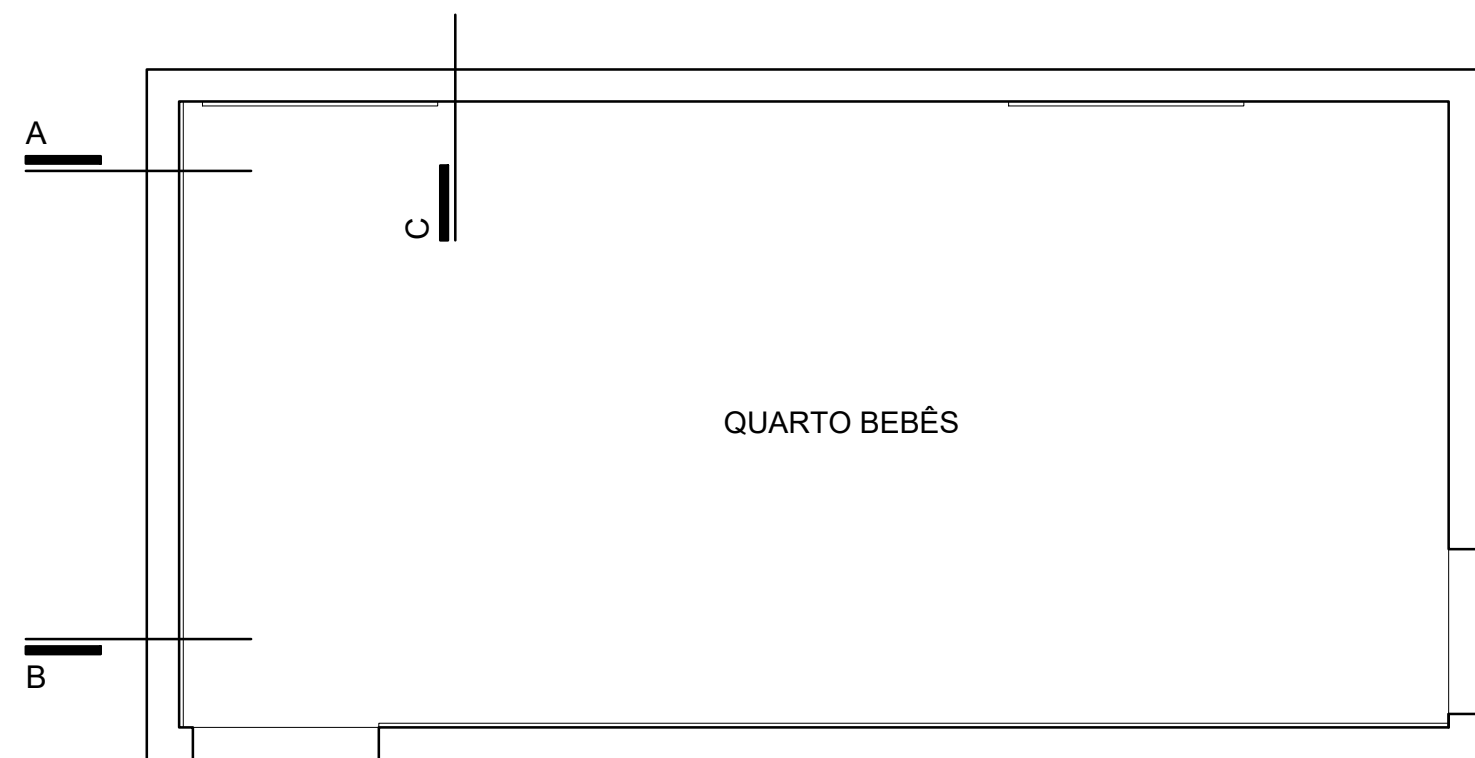


PLANTA BAIXA - QUARTO BEBÊS
BOISERIE ESCALA 1/50

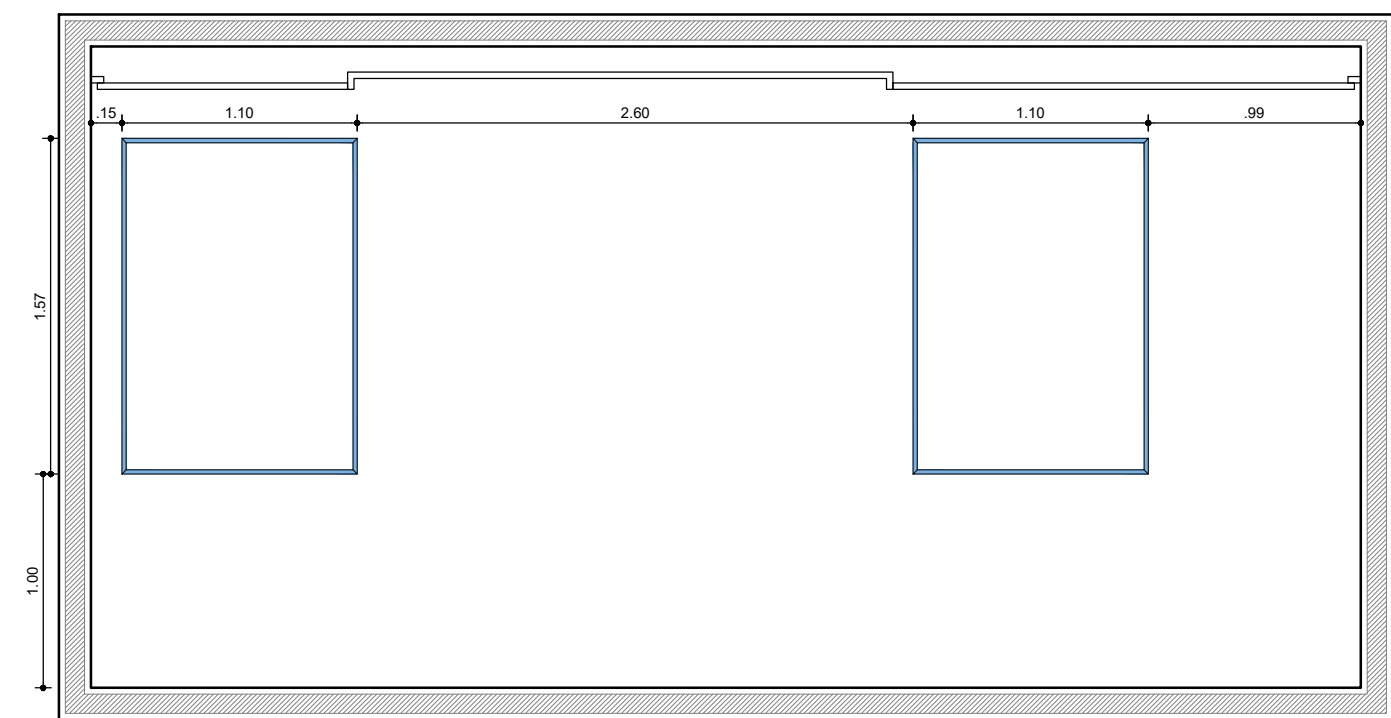

ELEVAÇÃO A - QUARTO BEBÊS
BOISERIE ESCALA 1/50

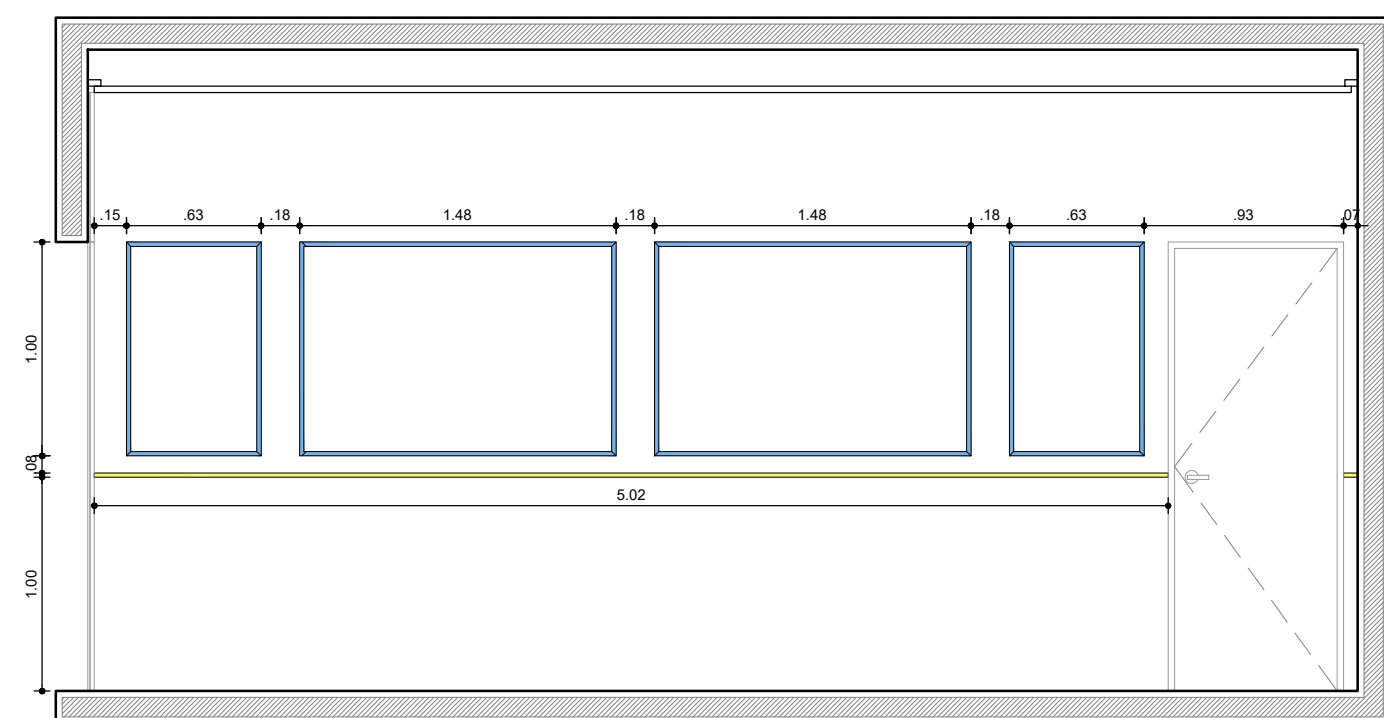

ELEVAÇÃO B - QUARTO BEBÊS
BOISERIE ESCALA 1/50

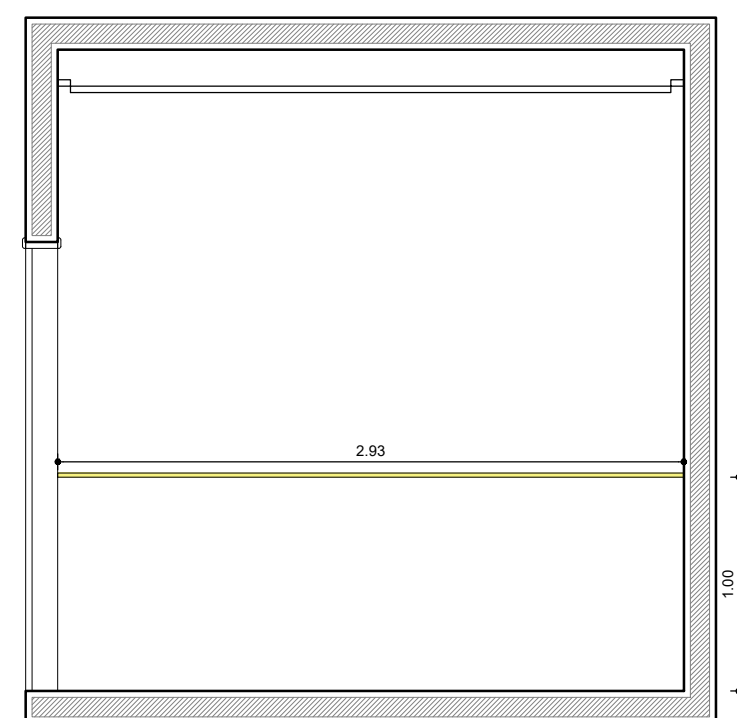

ELEVAÇÃO C - QUARTO BEBÊS
BOISERIE ESCALA 1/50

BOISERIE		
LEGENDA	DESCRIÇÃO	QUANT.
	BOISERIE 598 BRANCO 25mm, SANTA LUZIA	5,34m LINEAR
	RODAMEIO 465 BRANCO 25mm, SANTA LUZIA	16,44 m LINEAR

OBSERVAÇÕES:
- EM CASO DE DÚVIDA, CONSULTAR A ARQUITETA ANTES DA EXECUÇÃO;

PROPRIETÁRIOS:
FELINTO DOS SANTOS DOURADO E ROSIMERE DIAS

RUA UM, S/N - LOTEAMENTO ANTÔNIO DOURADO NETO
IPOJUCA - PE

P 01

1:50

PROJETO DE INTERIORES
RESIDÊNCIA UNIFAMILIAR

DENOMINAÇÕES:
DET. BOISERIE - QUARTO BEBÊS

UNE ARQUITETURA
RAISSA R. FONSÊCA DE MOURA
CAU: A276218-8

CONTATOS: 9 9403-3008
contatounearquitectura2023@gmail.com
@unearquitectura_ @uneplanejados

UNE
ARQUITETURA E MÓVEIS PLANEJADOS