



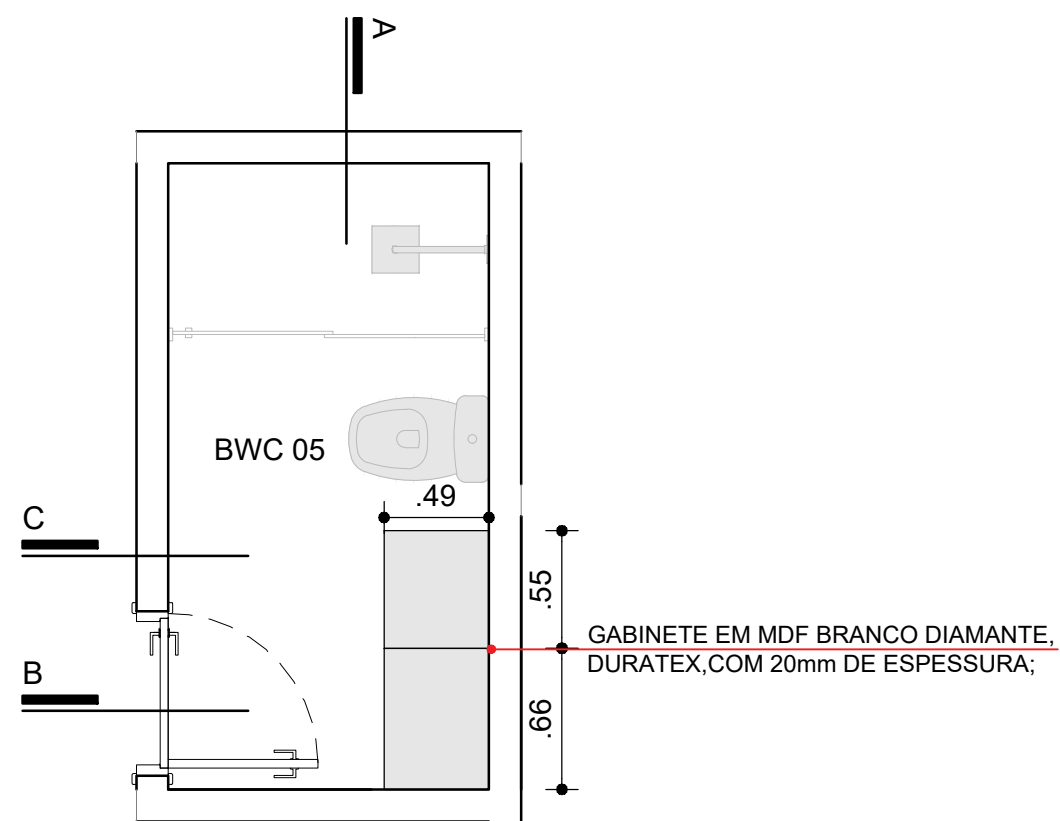


PLANTA BAIXA - BWC 05
MARCENARIA

ESCALA 1/50

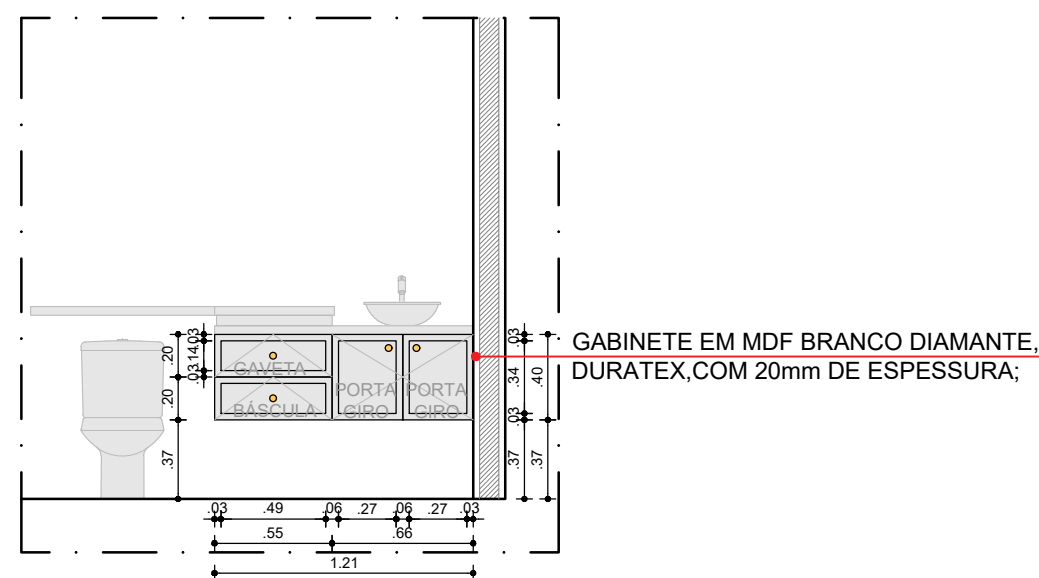


ELEVAÇÃO A - BWC 05
MARCENARIA

ESCALA 1/50

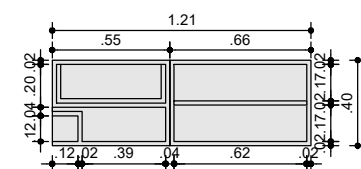


VISTA INTERNA - GABINETE BWC 05
MARCENARIA

ESCALA 1/50

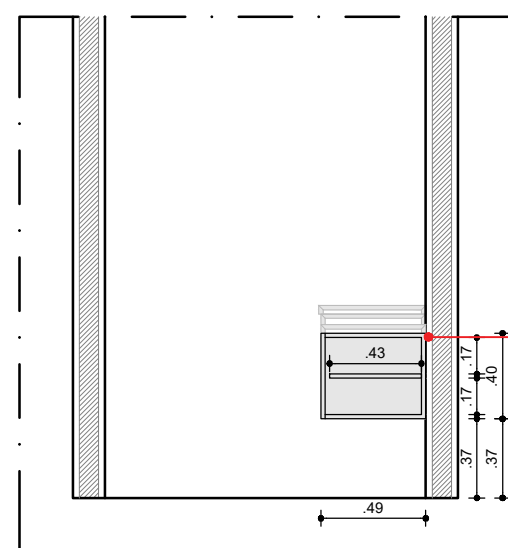


ELEVAÇÃO B - BWC 05
MARCENARIA

ESCALA 1/50

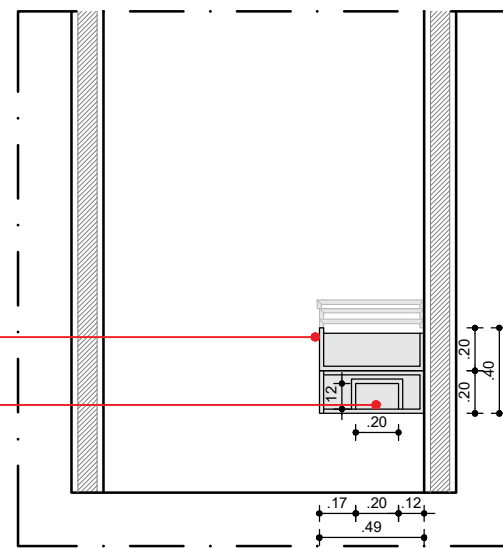

ELEVAÇÃO C - BWC 05
MARCENARIA


ESCALA 1/50

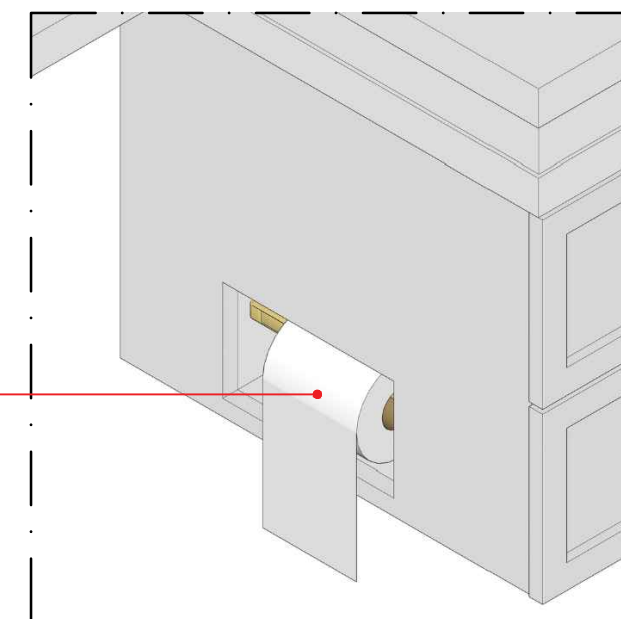

PERSPECTIVA - PAPELEIRA GABINETE
MARCENARIA

SEM ESCALA

ESPAÇO DESTINADO P/ PAPELEIRA;

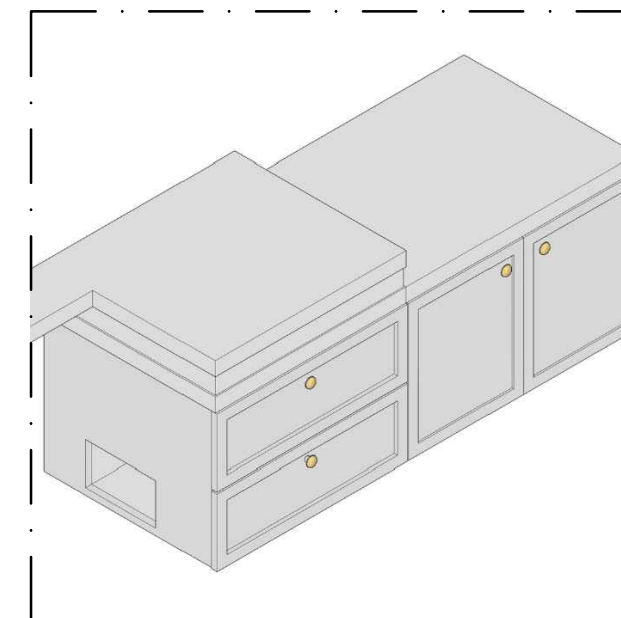

PERSPECTIVA - GABINETE
MARCENARIA

SEM ESCALA

OBSERVAÇÕES:

- EM CASO DE DÚVIDA, CONSULTAR A ARQUITETA ANTES DA EXECUÇÃO;

PROPRIETÁRIOS:
FELINTO DOS SANTOS DOURADO E ROSIMERE DIAS

RUA UM, S/N - LOTEAMENTO ANTÔNIO DOURADO NETO
IPOJUCA - PE

P 01

1:50

PROJETO DE INTERIORES
RESIDÊNCIA UNIFAMILIAR

DENOMINAÇÕES:
DET. DE MARCENARIA - BWC 05

UNE ARQUITETURA
RAISSA R. FONSÊCA DE MOURA
CAU: A276218-8

CONTATOS: 9 9403-3008
contatounearquitectura2023@gmail.com
@unearquitectura_ @uneplanejados

UNE
ARQUITETURA E MÓVEIS PLANEJADOS