


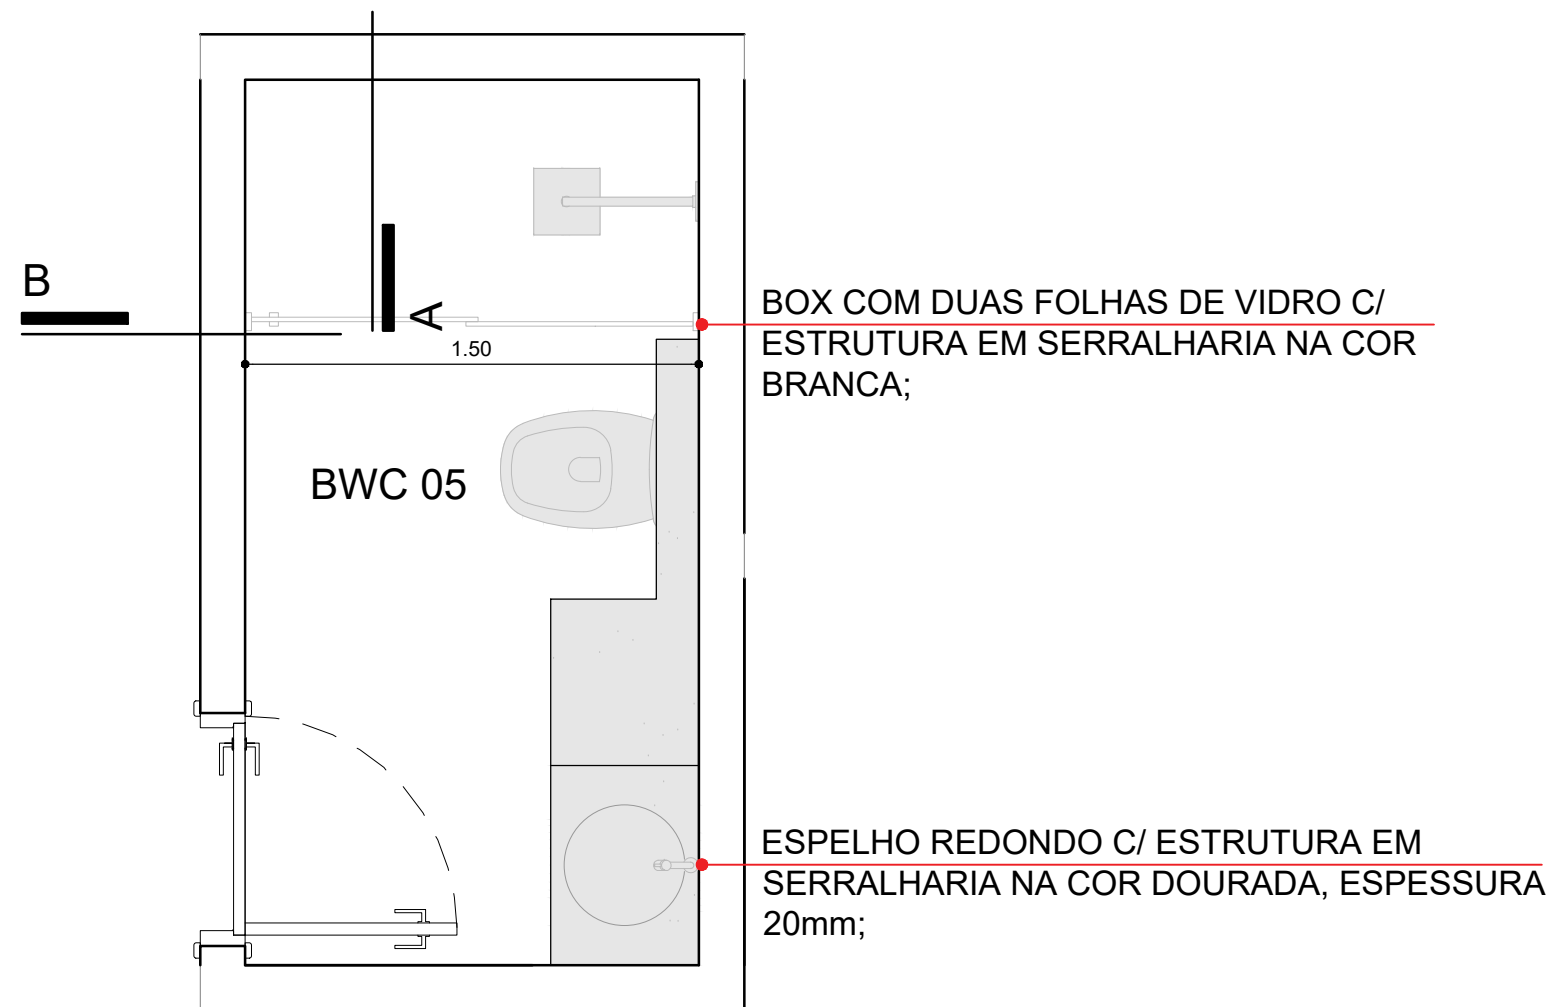

PLANTA BAIXA - BWC 05

VIDRAÇARIA E SERRALHARIA


ESCALA 1/50



PERSPECTIVA - BWC 05

LOUÇAS E METAIS


ESCALA 1/50

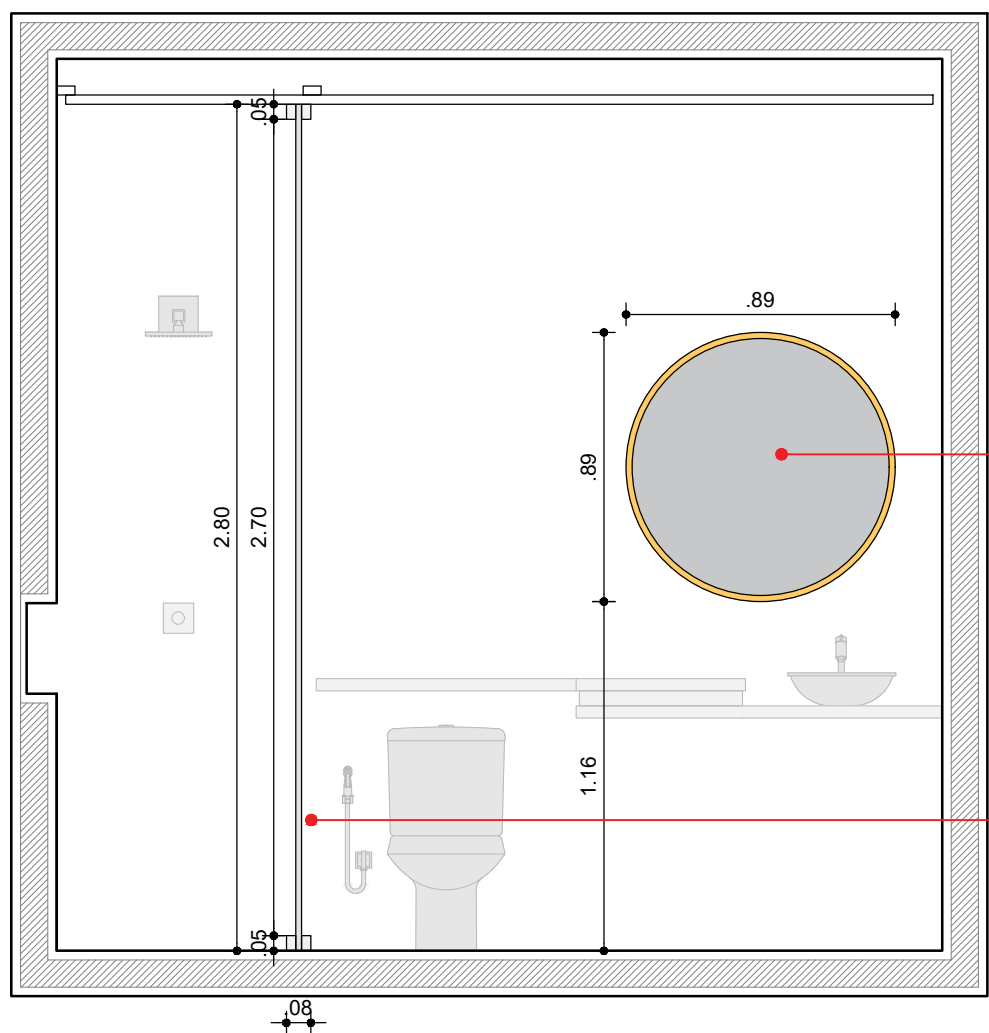

ELEVAÇÃO A - BWC 05

VIDRAÇARIA E SERRALHARIA

ESCALA 1/50

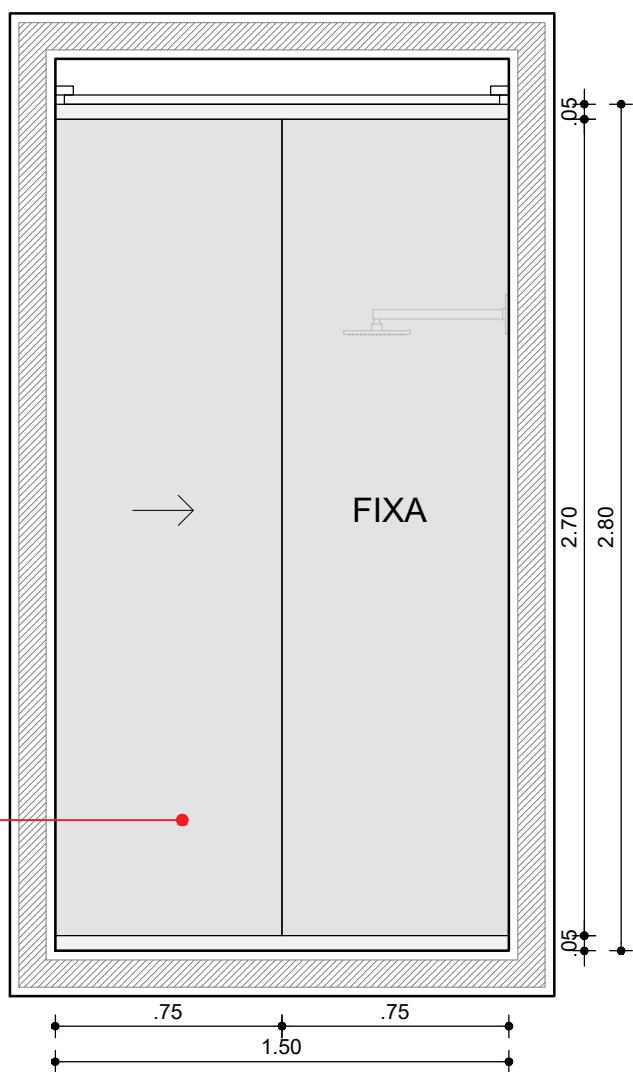

ELEVAÇÃO B - BWC 05

VIDRAÇARIA E SERRALHARIA

ESCALA 1/50

OBSERVAÇÕES:
- EM CASO DE DÚVIDA, CONSULTAR A ARQUITETA ANTES DA EXECUÇÃO;

PROPRIETÁRIOS:
FELINTO DOS SANTOS DOURADO E ROSIMERE DIAS

P 01

PROJETO DE INTERIORES
RESIDÊNCIA UNIFAMILIAR

UNE ARQUITETURA
RAISSA R. FONSÊCA DE MOURA
CAU: A276218-8

RUA UM, S/N - LOTEAMENTO ANTÔNIO DOURADO NETO
IPOJUCA - PE

1:50

DENOMINAÇÕES:
DET. SERRALHARIA E VIDRAÇARIA - BWC 05

CONTATOS: 9 9403-3008
contatounearquitectura2023@gmail.com
@unearquitectura_@uneplanejados

