



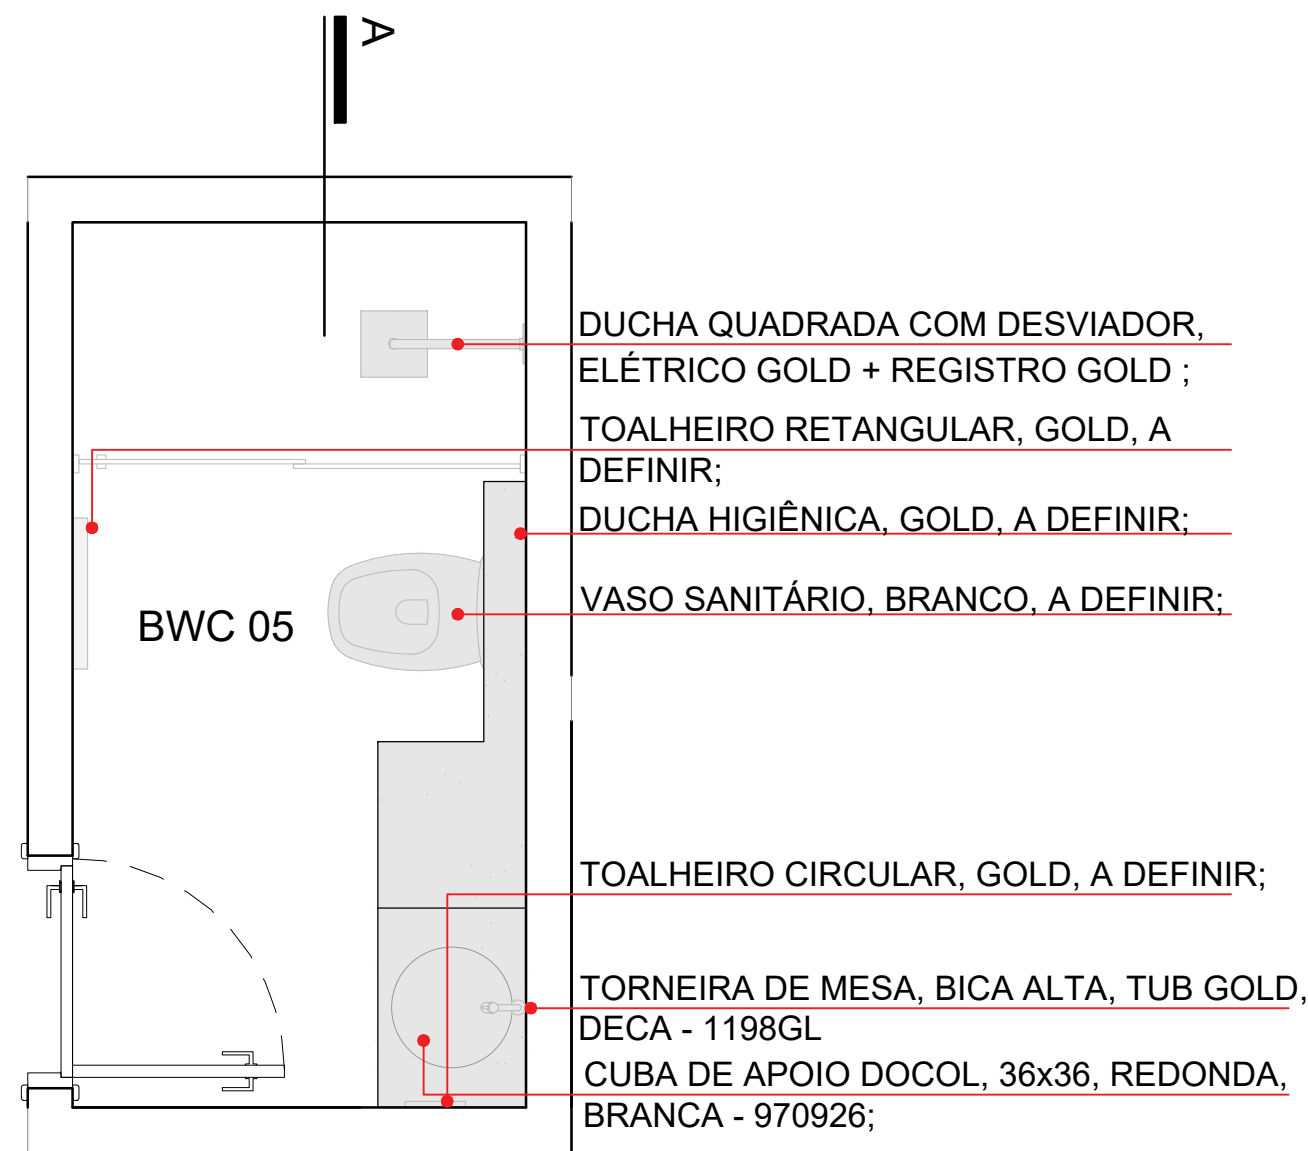

PLANTA BAIXA - BWC 05
LOUÇAS E METAIS ESCALA 1/50

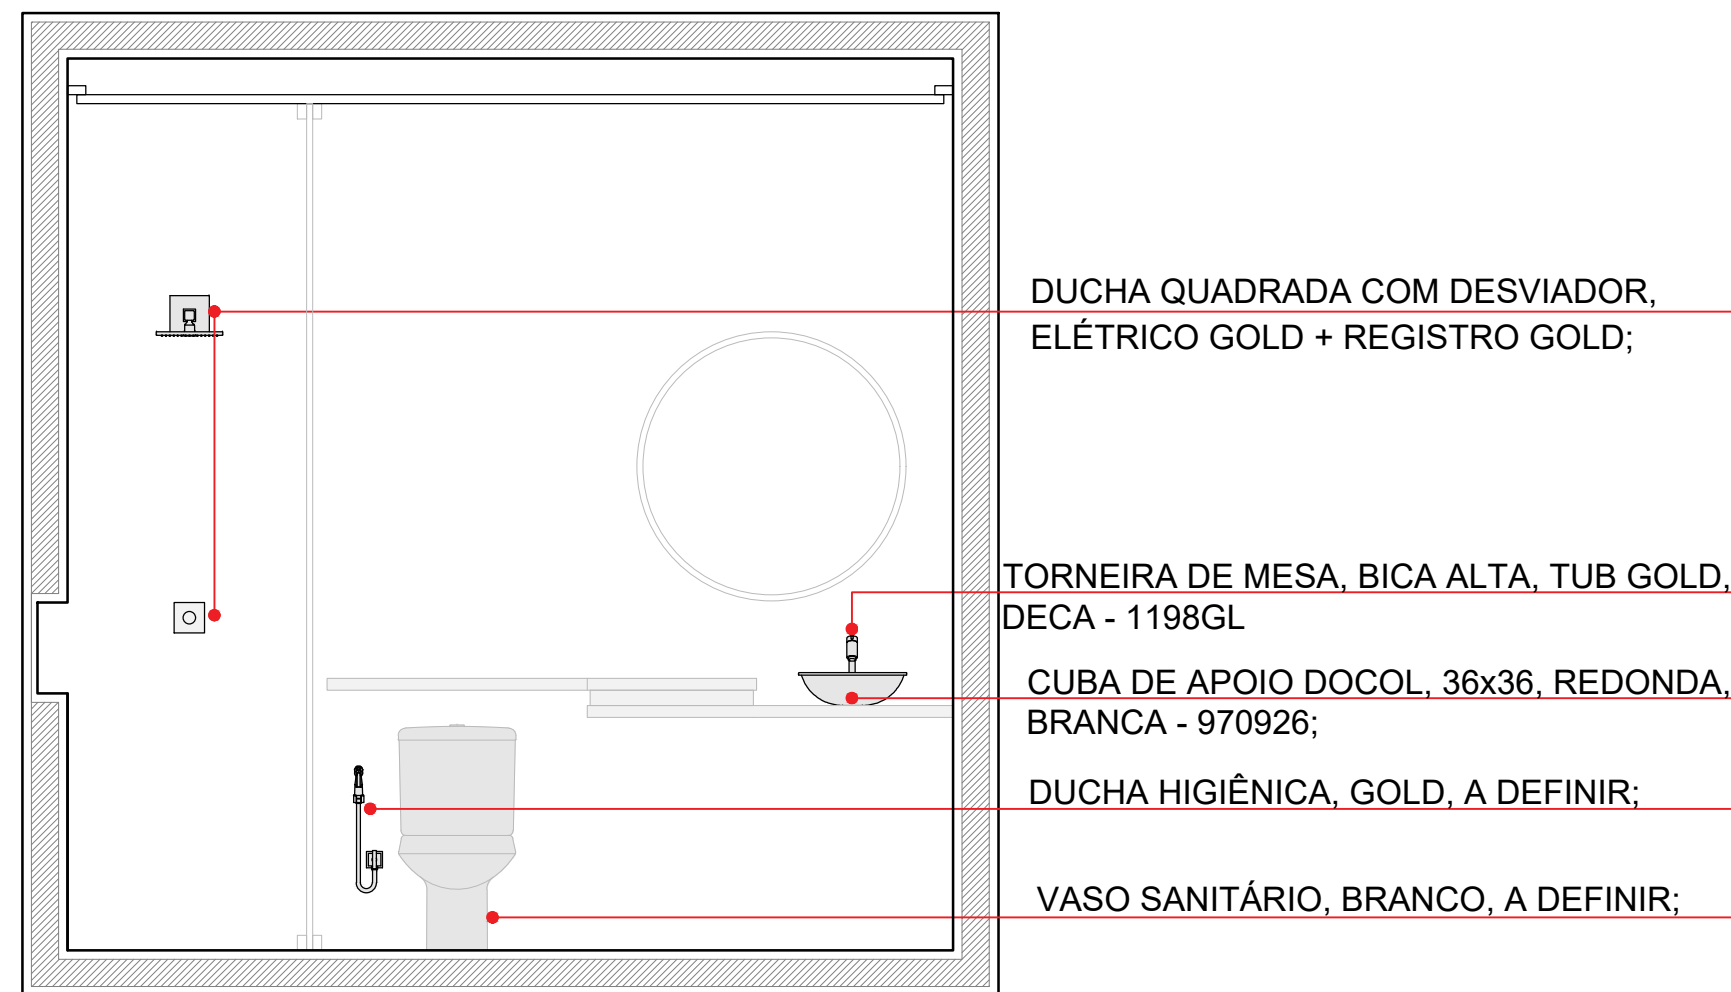

ELEVAÇÃO A - BWC 05
LOUÇAS E METAIS ESCALA 1/50



PERSPECTIVA - BWC 05
LOUÇAS E METAIS ESCALA 1/50

- OBSERVAÇÕES:
- ACOMPANHAR A PLANTA DE HIDRÁULICA COMO COMPLEMENTO;
 - EM CASO DE DÚVIDA, CONSULTAR A ARQUITETA ANTES DA EXECUÇÃO;

PROPRIETÁRIOS: FELINTO DOS SANTOS DOURADO E ROSIMERE DIAS	P 01	PROJETO DE INTERIORES RESIDÊNCIA UNIFAMILIAR	UNE ARQUITETURA RAISSA R. FONSÊCA DE MOURA CAU: A276218-8	UNE ARQUITETURA E MÓVEIS PLANEJADOS
RUA UM, S/N - LOTEAMENTO ANTÔNIO DOURADO NETO IPOJUCA - PE	1:50	DENOMINAÇÕES: DET. LOUÇAS E METAIS - BWC 05	CONTATOS: 9 9403-3008 contatounearquitetura2023@gmail.com @unearquitectura_ @uneplanejados	