



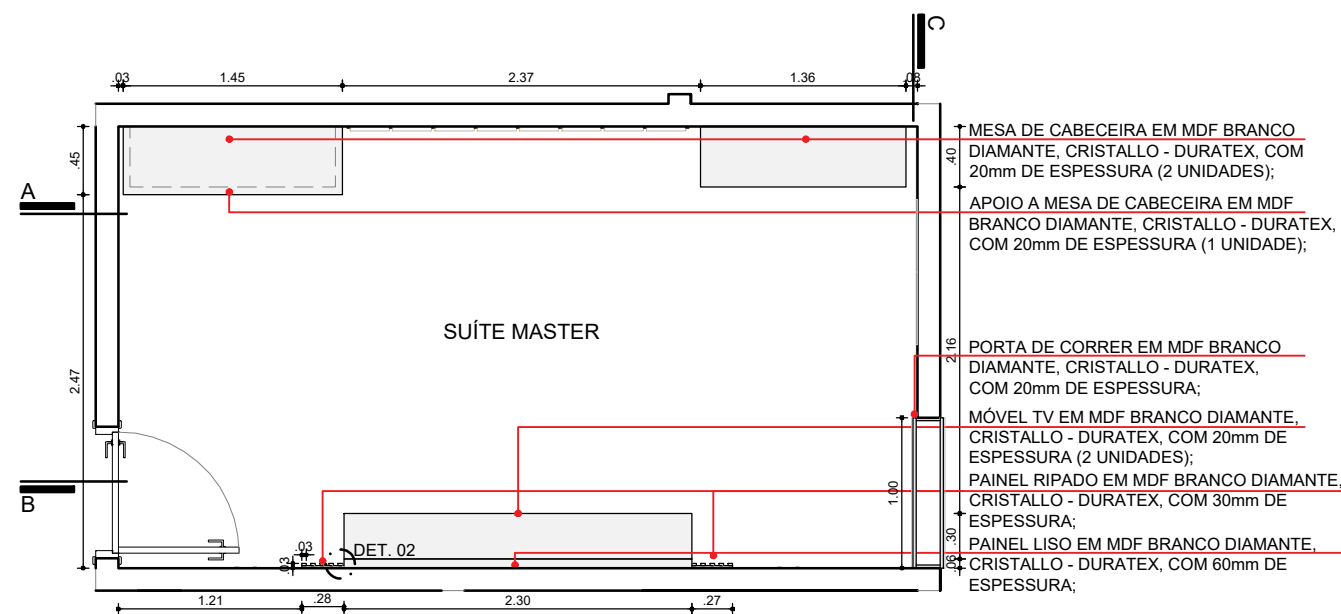


PLANTA BAIXA - SUÍTE MASTER
MARCENARIA

ESCALA 1/50

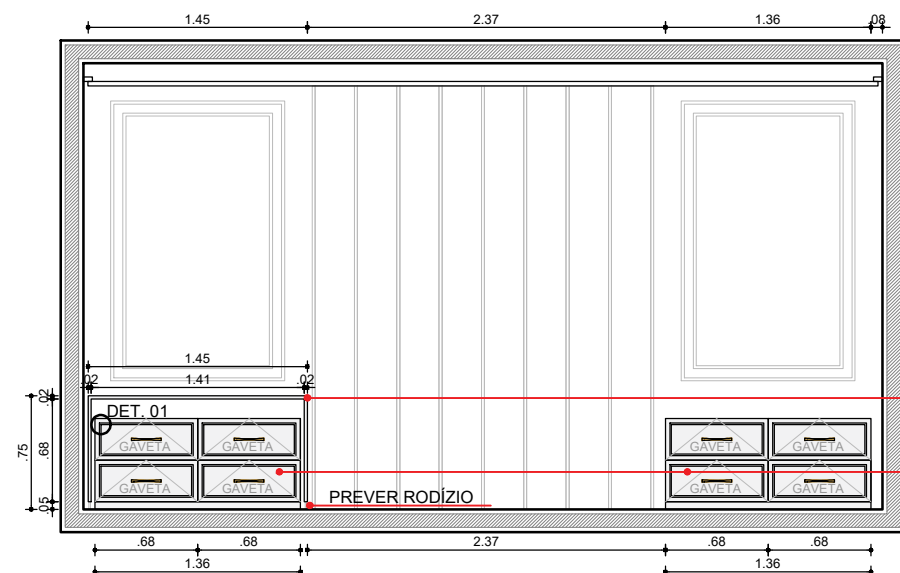


ELEVACÃO A - SUÍTE MASTER
MARCENARIA

ESCALA 1/50

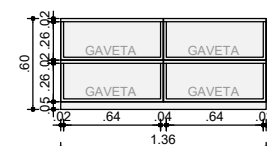


VISTA INTERNA - MESA CABECEIRA
MARCENARIA

ESCALA 1/50

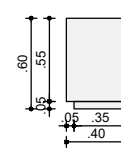

VISTA LATERAL - MESA CABECEIRA
MARCENARIA

ESCALA 1/50

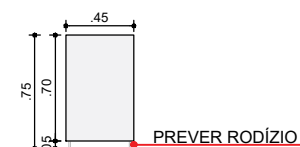


VISTA LATERAL - APOIO MESA CABEC.
MARCENARIA

ESCALA 1/50




PERSPECTIVA - SUÍTE MASTER
MARCENARIA

SEM ESCALA

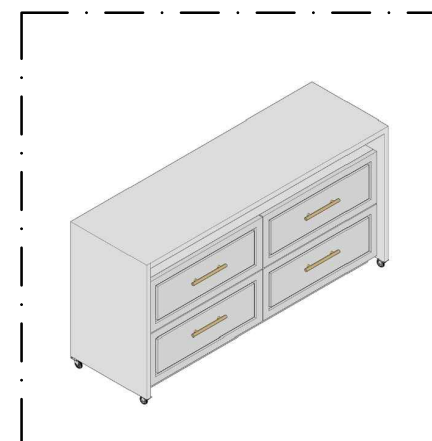

PERSPECTIVA - MESA CABEC.
MARCENARIA

SEM ESCALA

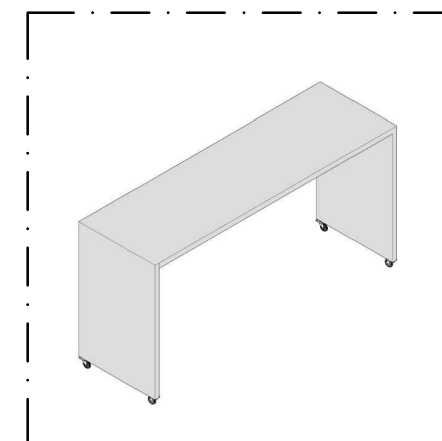

PERSPECTIVA - APOIO MESA CABEC.
MARCENARIA

SEM ESCALA

OBSERVAÇÕES:

- OS PUXADORES DAS MESAS DE CABECEIRA SERÃO DO TIPO TERRA, LATÃO TAMANHO M, NA COR DOURADA, 20cm E O DO MÓVEL TV SERÁ DO TIPO CLICK;
- ACOMPANHAR AS PLANTAS DE SERRALHARIA E VIDRAÇARIA COMO COMPLEMENTO;
- EM CASO DE DÚVIDA, CONSULTAR A ARQUITETA ANTES DA EXECUÇÃO;

PROPRIETÁRIOS:
FELINTO DOS SANTOS DOURADO E ROSIMERE DIAS

P 01

PROJETO DE INTERIORES
RESIDÊNCIA UNIFAMILIAR

UNE ARQUITETURA
RAISSA R. FONSÊCA DE MOURA
CAU: A276218-8

RUA UM, S/N - LOTEAMENTO ANTÔNIO DOURADO NETO
IPOJUCA - PE

1:50 e 1/5

DENOMINAÇÕES:
DET. MARCENARIA - SUÍTE MASTER

CONTATOS: 9 9403-3008
contatounearquitetura2023@gmail.com
@unearquitectura_ @uneplanejados

UNE
ARQUITETURA E MÓVEIS PLANEJADOS