



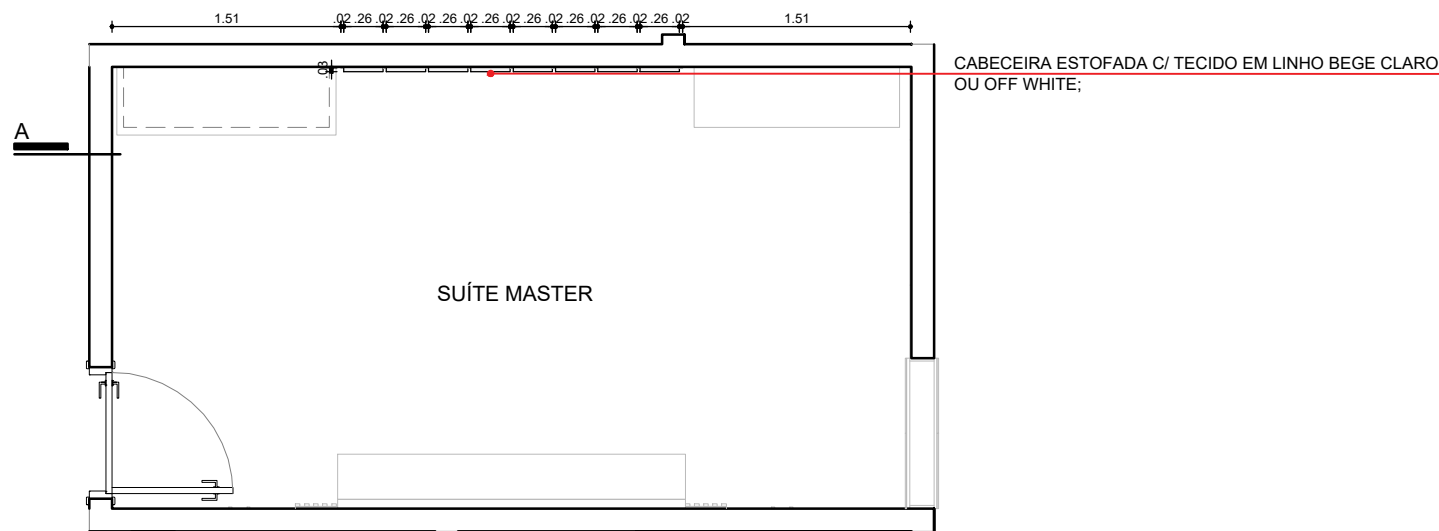

PLANTA BAIXA - SUÍTE MASTER
ESTOFADOS ESCALA 1/50

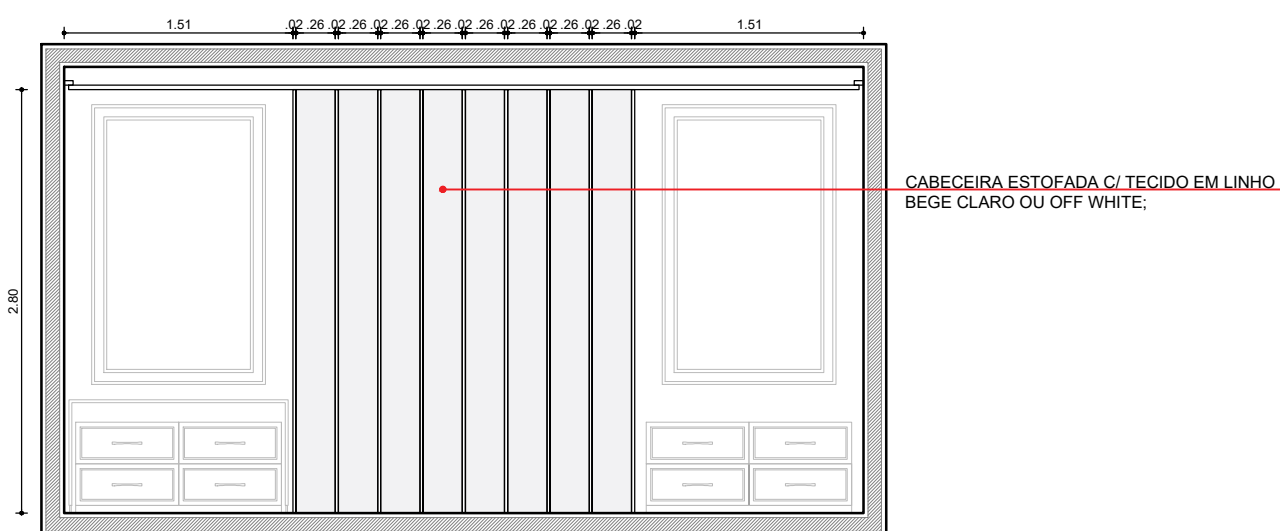

ELEVAÇÃO A - SUÍTE MASTER
ESTOFADOS ESCALA 1/50



PERSPECTIVA - SUÍTE MASTER
MARCENARIA SEM ESCALA

- OBSERVAÇÕES:
- AS MEDIDAS DA CABECEIRA DEPENDERÁ DA CAMA ESCOLHIDA;
 - ACOMPANHAR A PLANTA DE SERRALHARIA COMO COMPLEMENTO;
 - EM CASO DE DÚVIDA, CONSULTAR A ARQUITETA ANTES DA EXECUÇÃO;

PROPRIETÁRIOS:
FELINTO DOS SANTOS DOURADO E ROSIMERE DIAS

RUA UM, S/N - LOTEAMENTO ANTÔNIO DOURADO NETO
IPOJUCA - PE

P 01

1:50

PROJETO DE INTERIORES
RESIDÊNCIA UNIFAMILIAR

DENOMINAÇÕES:
DET. DE ESTOFADO - SUÍTE MASTER

UNE ARQUITETURA
RAISSA R. FONSÊCA DE MOURA
CAU: A276218-8

CONTATOS: 9 9403-3008
contatounearquitetura2023@gmail.com
@unearquitectura_ @uneplanejados

UNE
ARQUITETURA E MÓVEIS PLANEJADOS