




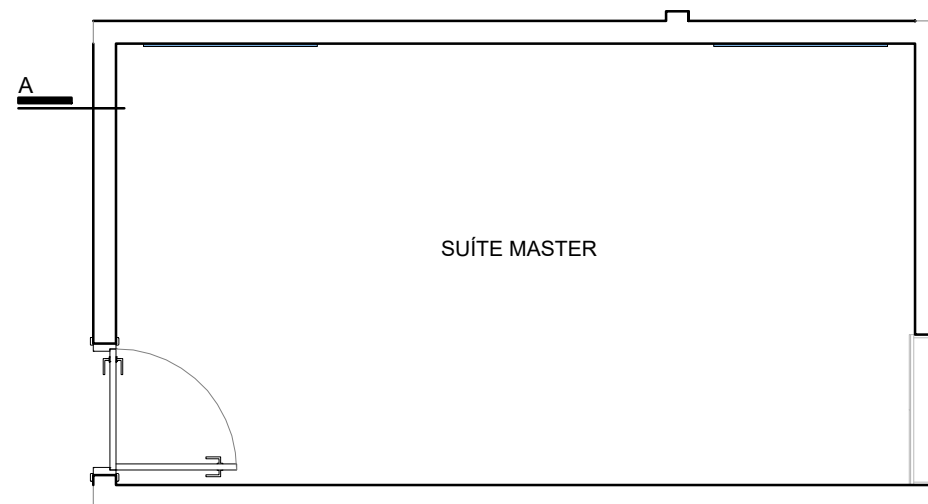

PLANTA BAIXA - SUÍTE MASTER  
BOISERIE ESCALA 1/50

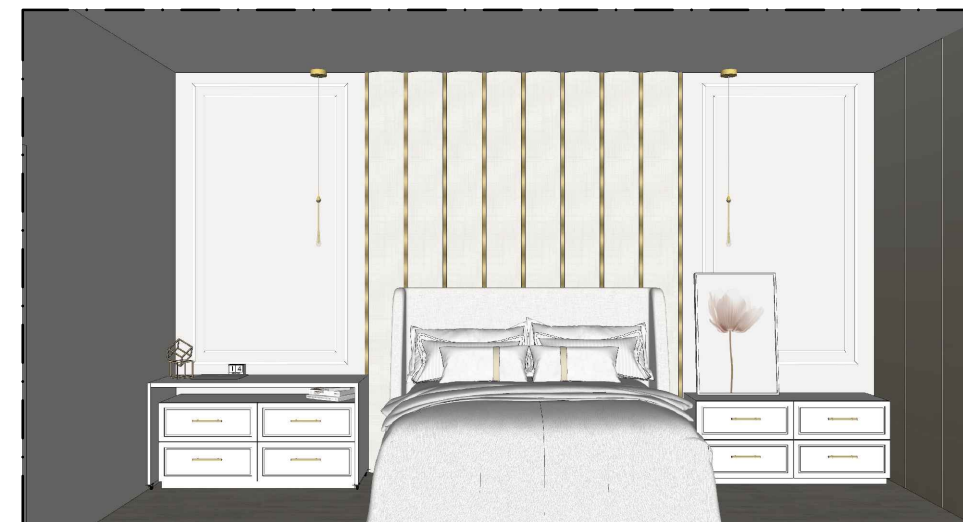

PERSPECTIVA - SUÍTE MASTER  
BOISERIE SEM ESCALA

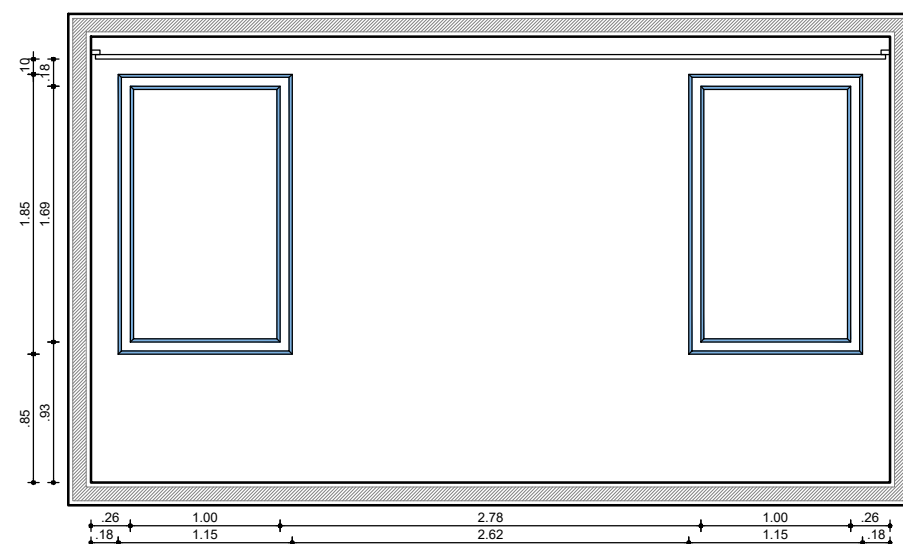

ELEVAÇÃO A - SUÍTE MASTER  
BOISERIE ESCALA 1/50

| BOISERIE |                                       |               |
|----------|---------------------------------------|---------------|
| LEGENDA  | DESCRIÇÃO                             | QUANT.        |
|          | BOISERIE 598 BRANCO 25mm, SANTA LUZIA | 22,78m LINEAR |

OBSERVAÇÕES:  
- EM CASO DE DÚVIDA, CONSULTAR A ARQUITETA ANTES DA EXECUÇÃO;

PROPRIETÁRIOS:  
FELINTO DOS SANTOS DOURADO E ROSIMERE DIAS

RUA UM, S/N - LOTEAMENTO ANTÔNIO DOURADO NETO  
IPOJUCA - PE

P 01

1:50

PROJETO DE INTERIORES  
RESIDÊNCIA UNIFAMILIAR

DENOMINAÇÕES:  
DET. BOISERIE - SUÍTE MASTER

UNE ARQUITETURA  
RAISSA R. FONSÊCA DE MOURA  
CAU: A276218-8

CONTATOS: 9 9403-3008  
contatounearquitectura2023@gmail.com  
@unearquitectura\_ @uneplanejados

UNE

ARQUITETURA E MÓVEIS PLANEJADOS