



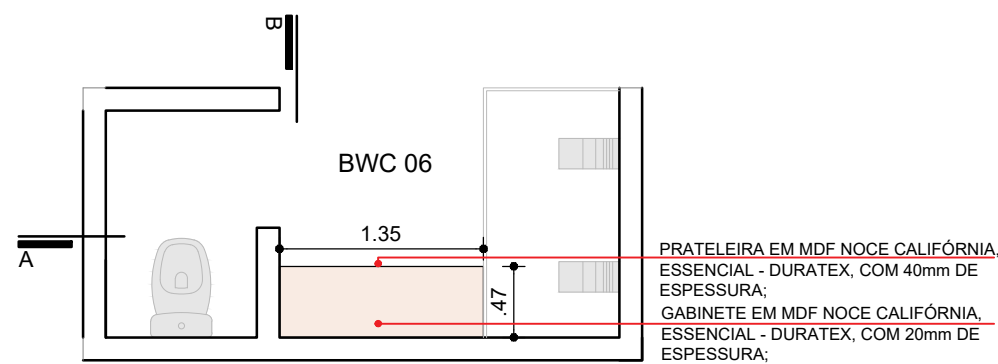


PLANTA BAIXA - BWC 06
MARCENARIA ESCALA 1/50

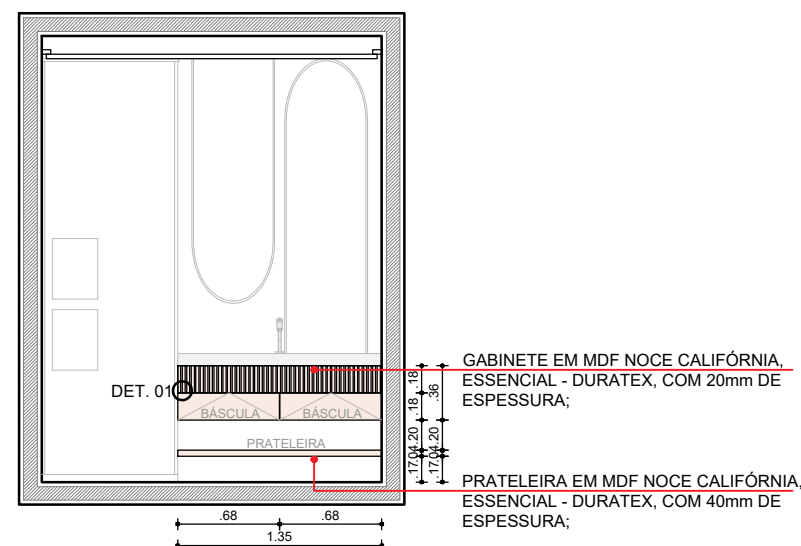


ELEVÇÃO A - BWC 06
MARCENARIA ESCALA 1/50




VISTA INTERNA - GABINETE
MARCENARIA ESCALA 1/50

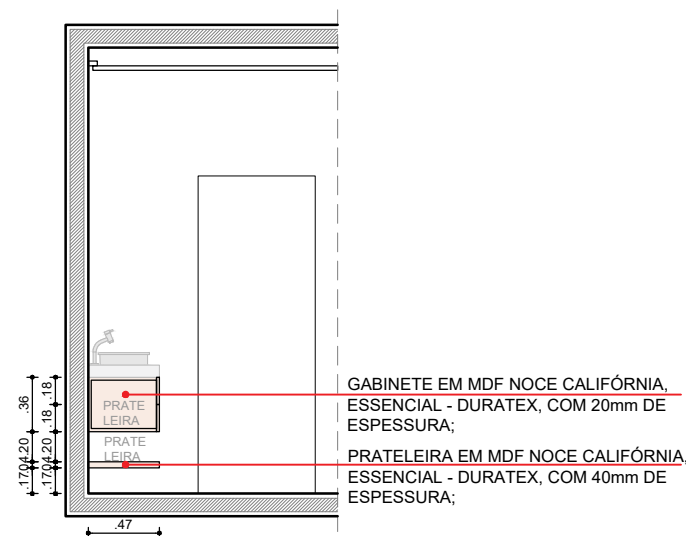

ELEVÇÃO B - BWC 06
MARCENARIA ESCALA 1/50

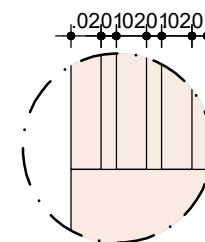

DET. 01 - RIPADO GABINETE
MARCENARIA ESCALA 1/5

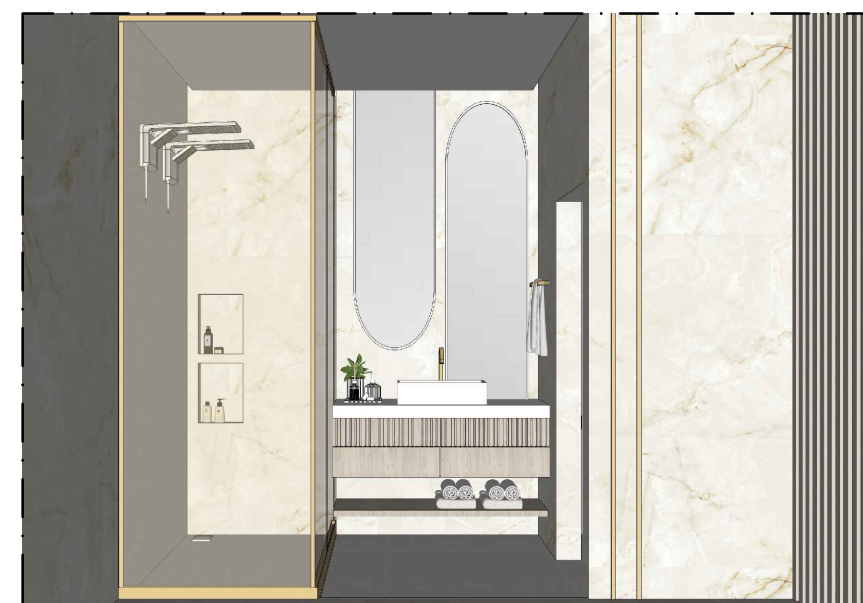

PERSPECTIVA - BWC 06
MARCENARIA SEM ESCALA

- OBSERVAÇÕES:
- O PUXADOR SERÁ DO TIPO CLICK;
 - ACOMPANHAR AS PLANTAS DE SERRALHARIA E VIDRAÇARIA COMO COMPLEMENTO;
 - EM CASO DE DÚVIDA, CONSULTAR A ARQUITETA ANTES DA EXECUÇÃO;

PROPRIETÁRIOS:
FELINTO DOS SANTOS DOURADO E ROSIMERE DIAS

P 01

PROJETO DE INTERIORES
RESIDÊNCIA UNIFAMILIAR

UNE ARQUITETURA
RAISSA R. FONSÊCA DE MOURA
CAU: A276218-8

RUA UM, S/N - LOTEAMENTO ANTÔNIO DOURADO NETO
IPOJUCA - PE

1:50 e 1/5

DENOMINAÇÕES:
DET. MARCENARIA - BWC 06

CONTATOS: 9 9403-3008
contatounearquitetura2023@gmail.com
@unearquitectura_ @uneplanejados

UNE
ARQUITETURA E MÓVEIS PLANEJADOS