




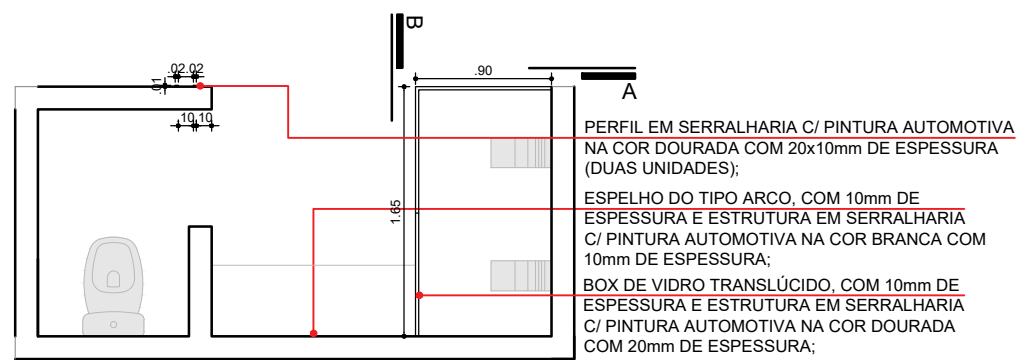


PLANTA BAIXA - BWC 06
VIDRAÇARIA E SERRALHARIA
ESCALA 1/50

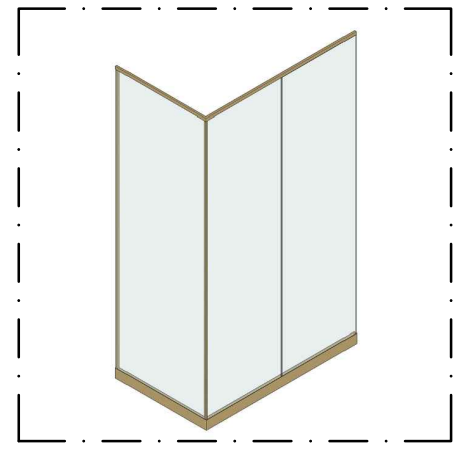


PERSPECTIVA - BOX
VIDRAÇARIA E SERRALHARIA SEM ESCALA

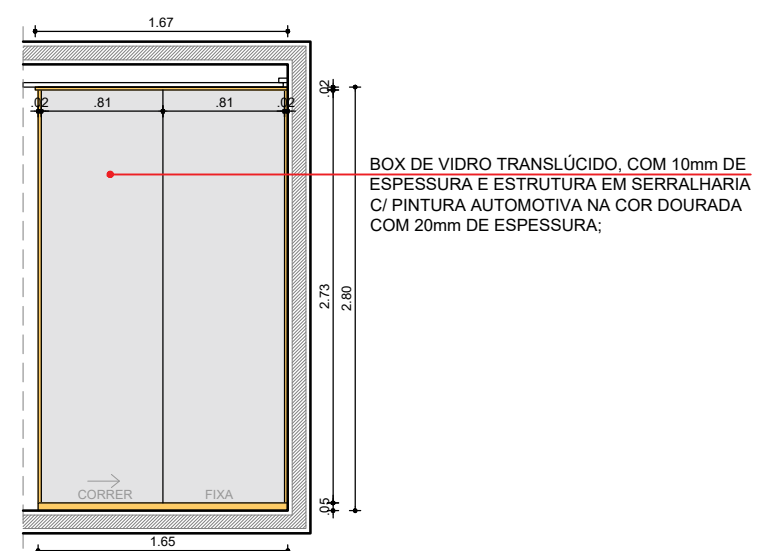

ELEVÇÃO B - BWC 06
VIDRAÇARIA E SERRALHARIA
ESCALA 1/50

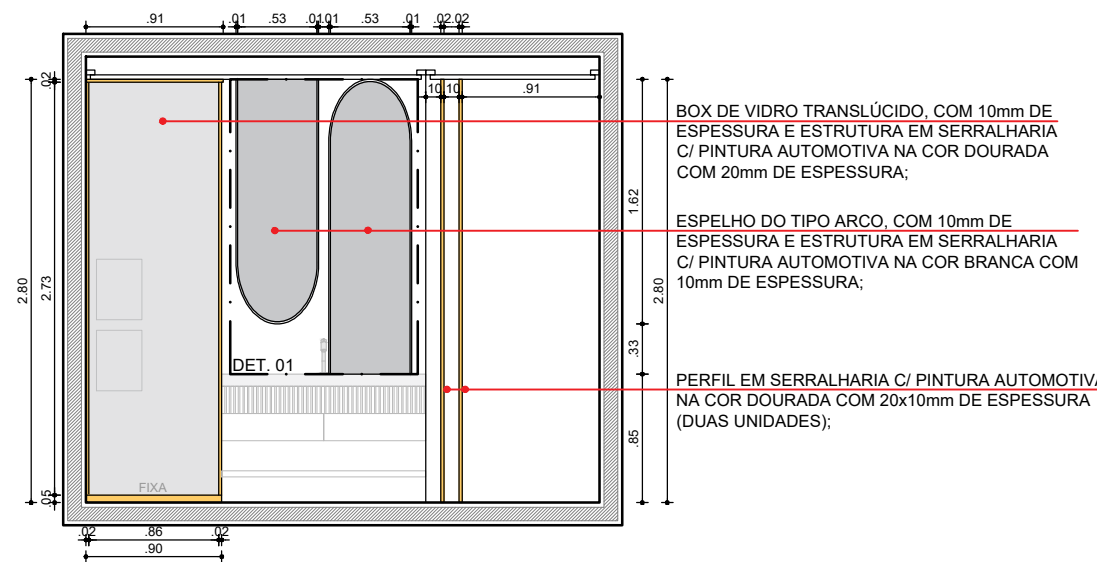

ELEVÇÃO A - BWC 06
VIDRAÇARIA E SERRALHARIA
ESCALA 1/50

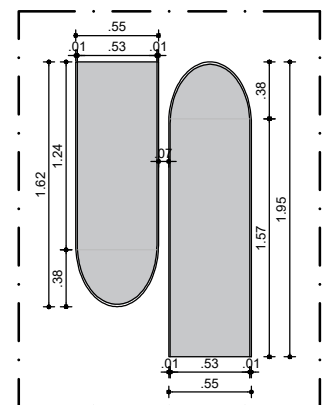

DET. 01 - ESPELHOS
VIDRAÇARIA E SERRALHARIA ESCALA 1/50



PERSPECTIVA - BWC 06
VIDRAÇARIA E SERRALHARIA SEM ESCALA

- OBSERVAÇÕES:
- ACOMPANHAR AS PLANTAS DE MARCENARIA COMO COMPLEMENTO;
 - EM CASO DE DÚVIDA, CONSULTAR A ARQUITETA ANTES DA EXECUÇÃO;

PROPRIETÁRIOS: FELINTO DOS SANTOS DOURADO E ROSIMERE DIAS RUA UM, S/N - LOTEAMENTO ANTÔNIO DOURADO NETO IPOJUCA - PE	P 01 1:50	PROJETO DE INTERIORES RESIDÊNCIA UNIFAMILIAR	UNE ARQUITETURA RAISSA R. FONSÊCA DE MOURA CAU: A276218-8 CONTATOS: 9 9403-3008 contatounearquitetura2023@gmail.com @unearquitectura_ @uneplanejados	
		DENOMINAÇÕES: DET. VIDRAÇARIA E SERRALHARIA - BWC 06		