



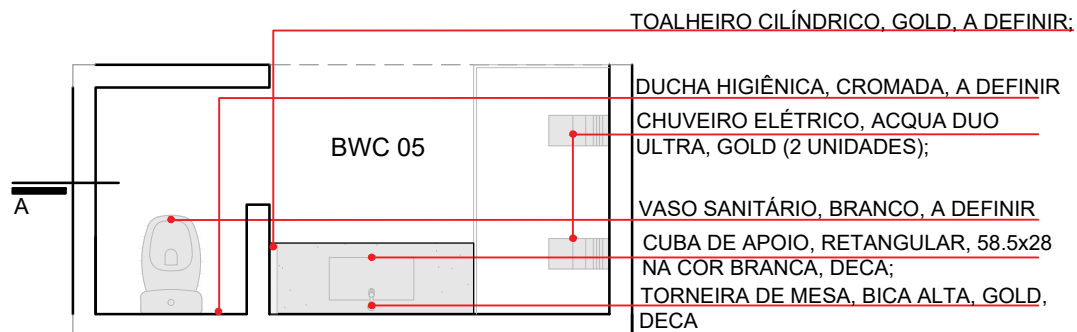

PLANTA BAIXA - BWC 06

LOUÇAS E METAIS


ESCALA 1/50

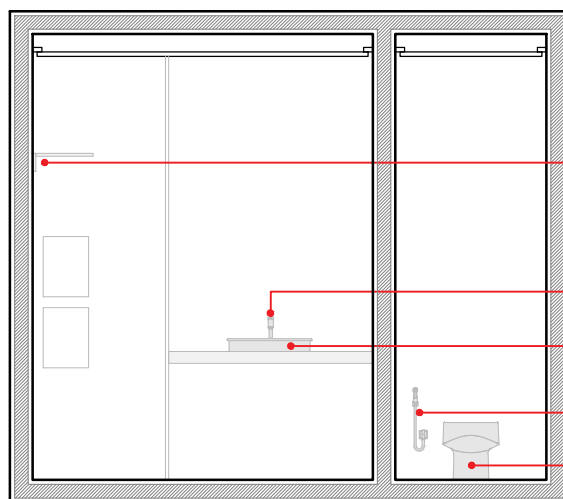

ELEVAÇÃO A - BWC 06

LOUÇAS E METAIS

ESCALA 1/50

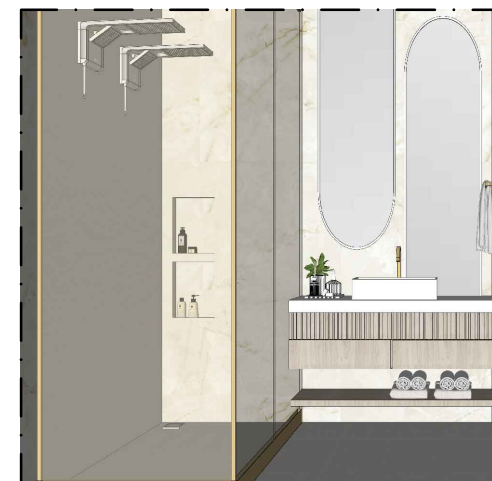

PERSPECTIVA - BWC 06

LOUÇAS E METAIS

SEM ESCALA

OBSERVAÇÕES:

- CENTRALIZAR EIXO DE CUBA DE ACORDO COM PONTOS DE ÁGUA;
- ACOMPANHAR A PLANTA DE HIDRÁULICA COMO COMPLEMENTO;
- EM CASO DE DÚVIDA, CONSULTAR A ARQUITETA ANTES DA EXECUÇÃO;

PROPRIETÁRIOS:
FELINTO DOS SANTOS DOURADO E ROSIMERE DIAS

RUA UM, S/N - LOTEAMENTO ANTÔNIO DOURADO NETO
IPOJUCA - PE

P 01

1:50

PROJETO DE INTERIORES
RESIDÊNCIA UNIFAMILIAR

DENOMINAÇÕES:
DET. LOUÇAS E METAIS - BWC 06

UNE ARQUITETURA
RAISSA R. FONSÊCA DE MOURA
CAU: A276218-8

CONTATOS: 9 9403-3008
contatounearquitectura2023@gmail.com
@unearquitectura_ @uneplanejados

UNE
ARQUITETURA E MÓVEIS PLANEJADOS