



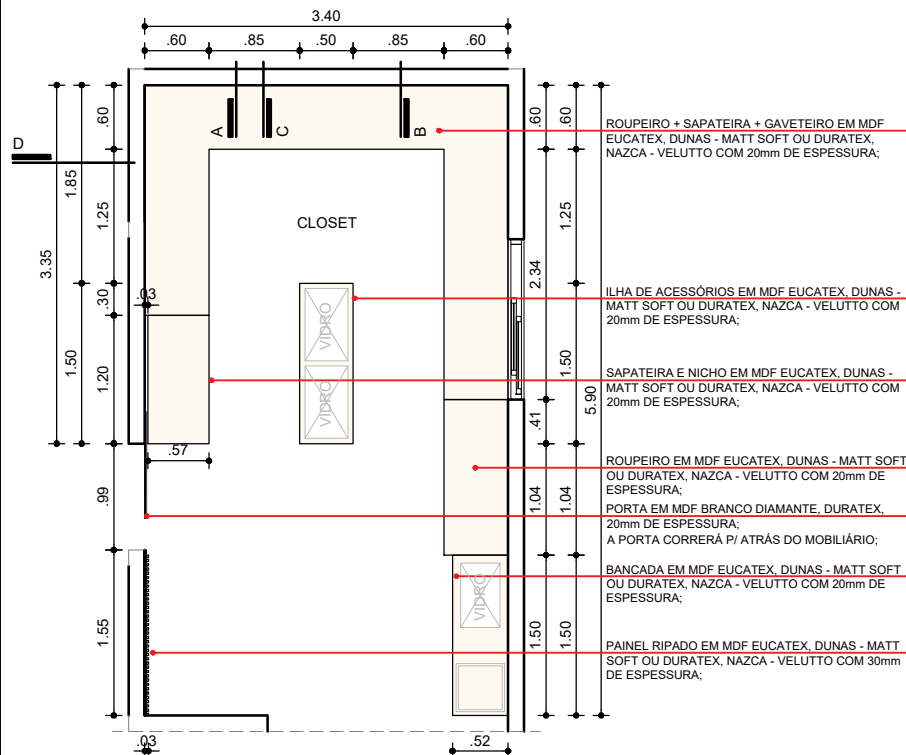


PLANTA BAIXA - CLOSET
MARCENARIA ESCALA 1/50



PERSPECTIVA - CLOSET
MARCENARIA ESCALA 1/50

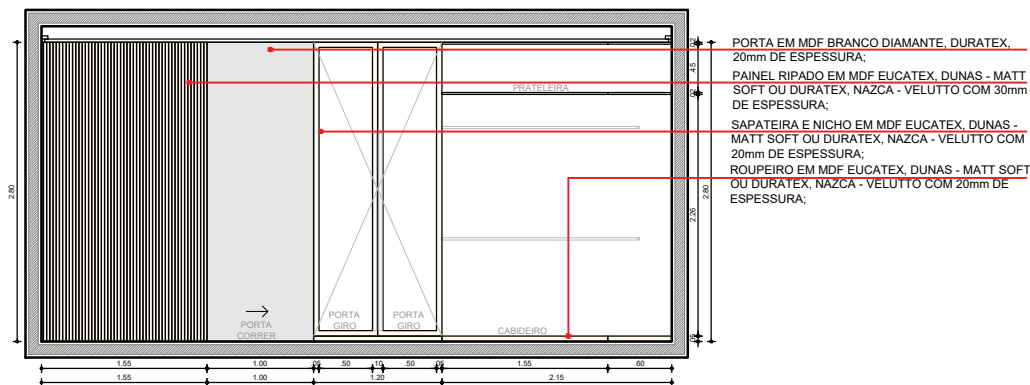

ELEVACAO A - CLOSET
MARCENARIA ESCALA 1/50

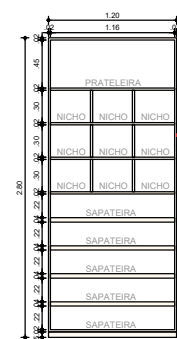

V. INTERNA - SAPATEIRA E NICHOS - CLOSET
MARCENARIA ESCALA 1/50



PERSPECTIVA - CLOSET
MARCENARIA ESCALA 1/50



PUXADOR TERRA - CLOSET
MARCENARIA ESCALA 1/50

IMPORTANTE: CONFIRMAR C/ O MARCENEIRO SE É SEGURO COLOCAR O VIDRO ENTRE A MARCENARIA, CASO CONTRÁRIO, COLOCAR PERFIL DE ALUMÍNIO;

OBSERVAÇÕES:

- OS PUXADORES DAS GAVETAS SERÃO DO TIPO TERRA, LATÃO TAMANHO M, NA COR DOURADA, 20cm, O DA SAPATEIRA SERÁ DO TIPO CLICK E OS DEMAIS SERÃO EM SERRALHARIA (VER PLANTA DE SERRALHARIA);
- ACOMPANHAR AS PLANTAS DE SERRALHARIA E VIDRAÇARIA COMO COMPLEMENTO;
- EM CASO DE DÚVIDA, CONSULTAR A ARQUITETA ANTES DA EXECUÇÃO;

PROPRIETÁRIOS:
FELINTO DOS SANTOS DOURADO E ROSIMERE DIAS

P 01

PROJETO DE INTERIORES
RESIDÊNCIA UNIFAMILIAR

UNE ARQUITETURA
RAISSA R. FONSÊCA DE MOURA
CAU: A276218-8

RUA UM, S/N - LOTEAMENTO ANTÔNIO DOURADO NETO
IPOJUCA - PE

1:50

DENOMINAÇÕES:
DET. MARCENARIA - CLOSET

CONTATOS: 9 9403-3008
contatounearquitectura2023@gmail.com
@unearquitectura_@uneplanejados

UNE
ARQUITETURA E MÓVEIS PLANEJADOS