



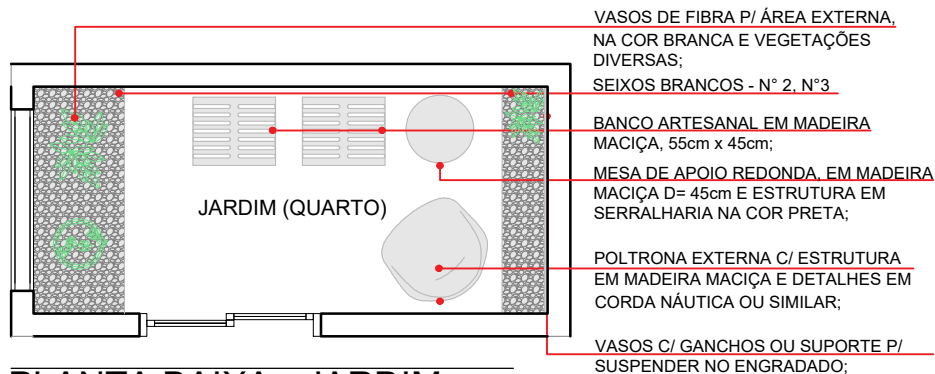

PLANTA BAIXA - JARDIM

LAYOUT COMENTADO

ESCALA 1/50

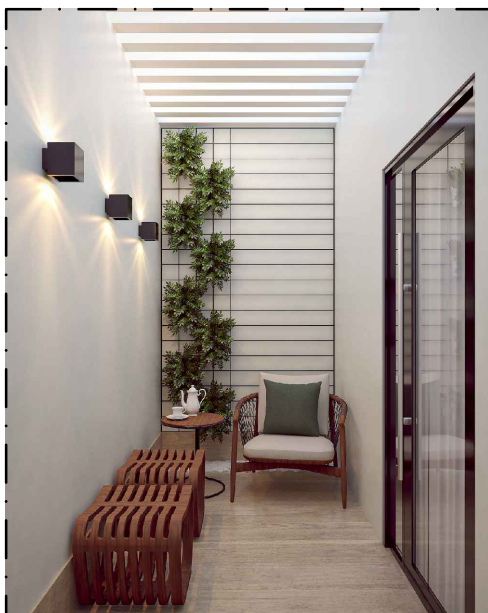

PERSPECTIVA - JARDIM

LAYOUT COMENTADO

ESCALA 1/50

OBSERVAÇÕES:

- CONFERIR MEDIDAS IN LOCO ANTES DA EXECUÇÃO;
- A VEGETAÇÃO A SER UTILIZADA NO ENGRADADO, SERÁ A SAMANBAIA;
- EM CASO DE DÚVIDA, CONSULTAR A ARQUITETA ANTES DA EXECUÇÃO;

PROPRIETÁRIOS:
FELINTO DOS SANTOS DOURADO E ROSIMERE DIAS

P 01

PROJETO DE INTERIORES
RESIDÊNCIA UNIFAMILIAR

UNE ARQUITETURA
RAISSA R. FONSÊCA DE MOURA
CAU: A276218-8

RUA UM, S/N - LOTEAMENTO ANTÔNIO DOURADO NETO
IPOJUCA - PE

1:50

DENOMINAÇÕES:
LAYOUT COMENTADO - JARDIM (QUARTO)

CONTATOS: 9 9403-3008
contatounearquitetura2023@gmail.com
@unearquitectura_ @uneplanejados

UNE
ARQUITETURA E MÓVEIS PLANEJADOS