


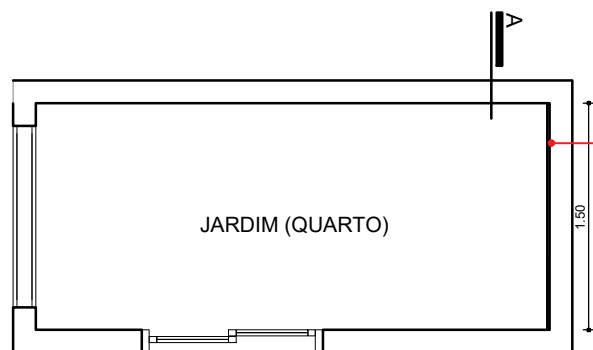


ENGRADADO/ PAINEL GRADE/ TRELIÇA P/
VASO DE PLANTA EM SERRALHARIA C/
PINTURA AUTOMOTIVA NA COR PRETA,
10mm de ESPESSURA

PLANTA BAIXA - JARDIM

SERRALHARIA

ESCALA 1/50

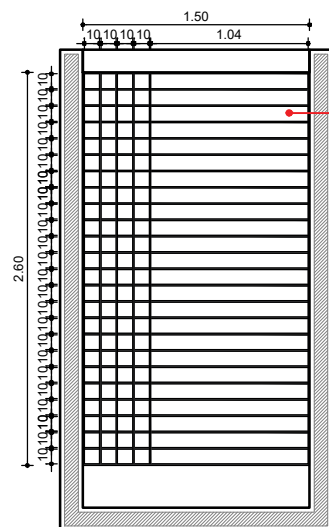

ENGRADADO/ PAINEL GRADE/ TRELIÇA P/
VASO DE PLANTA EM SERRALHARIA C/
PINTURA AUTOMOTIVA NA COR PRETA,
10mm de ESPESSURA

ELEVÇÃO A - ENGRADADO

SERRALHARIA


ESCALA 1/50



VISTA LATERAL - ENGRADADO

SERRALHARIA

ESCALA 1/50

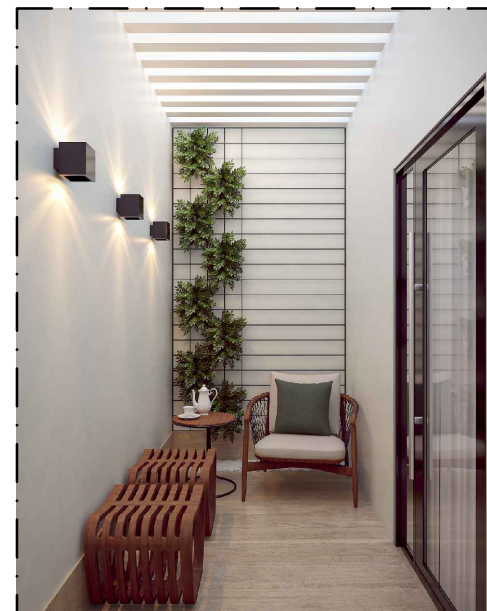

PERSPECTIVA - JARDIM

LAYOUT COMENTADO

ESCALA 1/50

OBSERVAÇÕES:

- CONFERIR MEDIDAS IN LOCO ANTES DA EXECUÇÃO;
- EM CASO DE DÚVIDA, CONSULTAR A ARQUITETA ANTES DA EXECUÇÃO;

PROPRIETÁRIOS:
FELINTO DOS SANTOS DOURADO E ROSIMERE DIAS

RUA UM, S/N - LOTEAMENTO ANTÔNIO DOURADO NETO
IPOJUCA - PE

P 01

1:50

PROJETO DE INTERIORES
RESIDÊNCIA UNIFAMILIAR

DENOMINAÇÕES:
SERRALHARIA - JARDIM (QUARTO)

UNE ARQUITETURA
RAISSA R. FONSÊCA DE MOURA
CAU: A276218-8

CONTATOS: 9 9403-3008
contatounearquitectura2023@gmail.com
@unearquitectura_ @uneplanejados

UNE
ARQUITETURA E MÓVEIS PLANEJADOS