



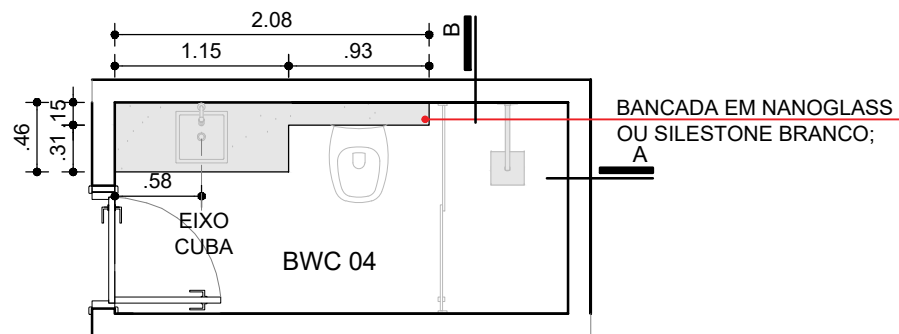

PLANTA BAIXA - BWC 04

BANCADA


ESCALA 1/50

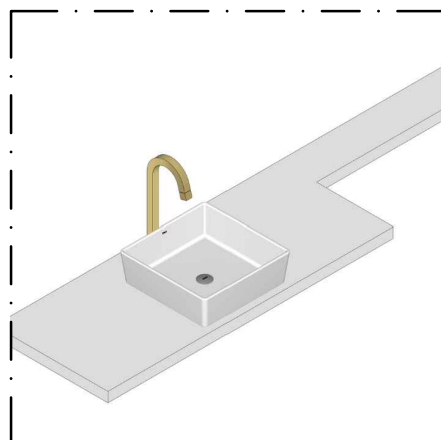

PERSPECTIVA - BWC 04

BANCADA


SEM ESCALA

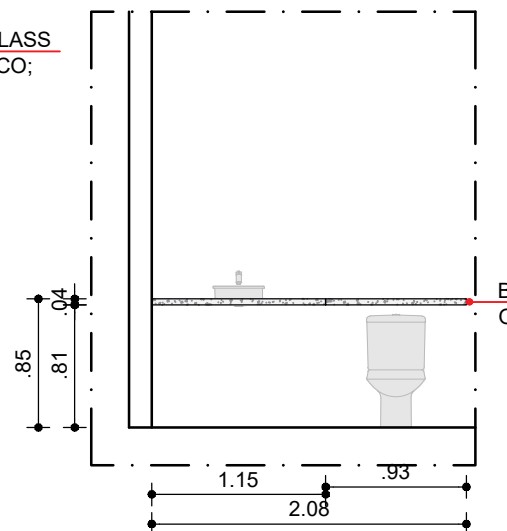

ELEVÇÃO A - BWC 04

BANCADA

ESCALA 1/50

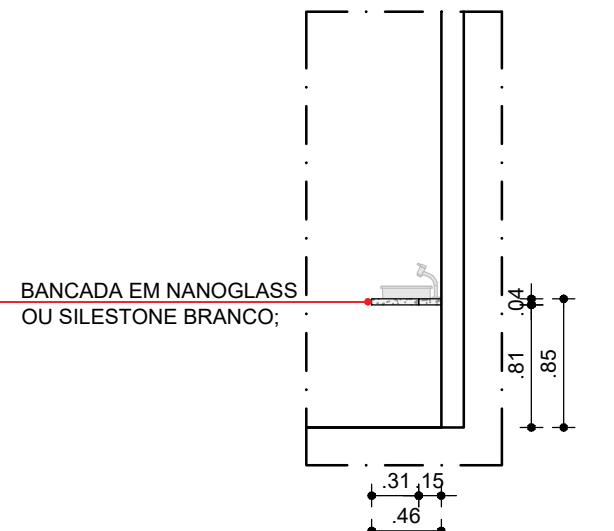

ELEVÇÃO B - BWC 04

BANCADA

ESCALA 1/50

OBSERVAÇÕES:

- CONFERIR MEDIDAS APÓS DELIMITAÇÃO DO BOX;
- TODOS OS ENCONTROS CONVEXOS DEVERÃO TER O ACABAMENTO EM 45°;
- EM CASO DE DÚVIDA, CONSULTAR A ARQUITETA ANTES DA EXECUÇÃO;

PROPRIETÁRIOS:
FELINTO DOS SANTOS DOURADO E ROSIMERE DIAS

RUA UM, S/N - LOTEAMENTO ANTÔNIO DOURADO NETO
IPOJUCA - PE

P 01

1:50

PROJETO DE INTERIORES
RESIDÊNCIA UNIFAMILIAR

DENOMINAÇÕES:
DETALHAMENTO DE BANCADA - BWC 04

UNE ARQUITETURA
RAISSA R. FONSÊCA DE MOURA
CAU: A276218-8

CONTATOS: 9 9403-3008
contatounearquitectura2023@gmail.com
@unearquitectura_ @uneplanejados

UNE
ARQUITETURA E MÓVEIS PLANEJADOS