



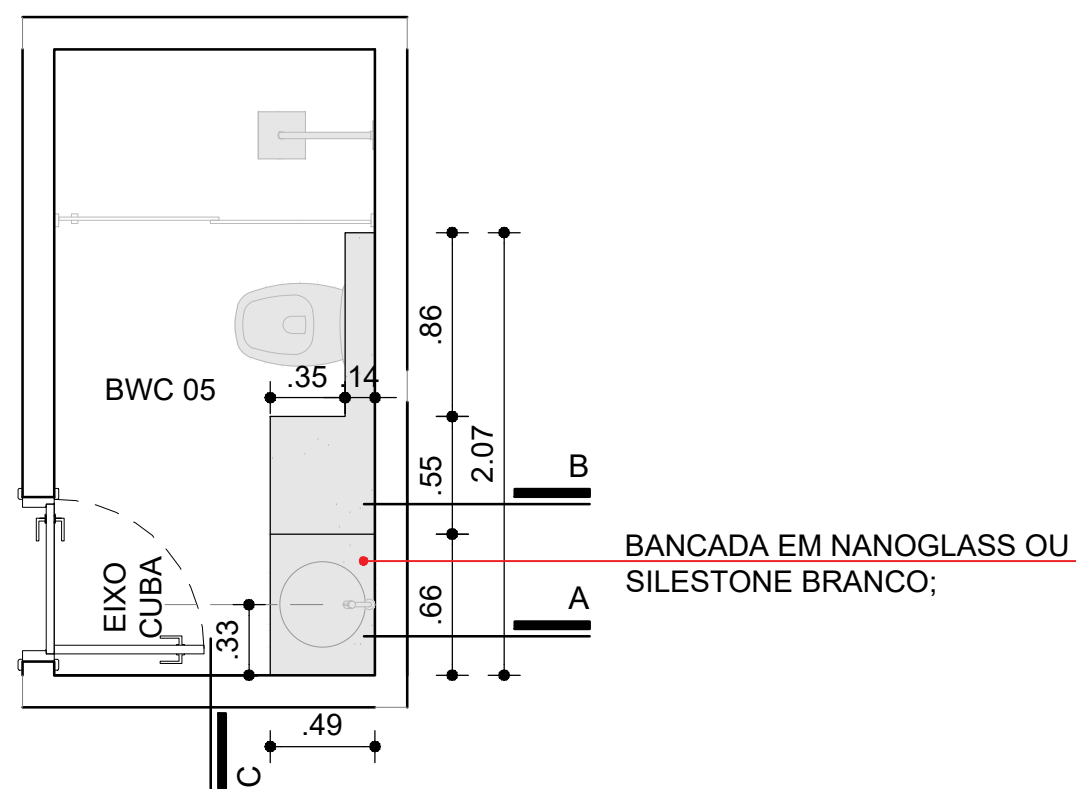


PLANTA BAIXA - BWC 05
BANCADA ESCALA 1/50

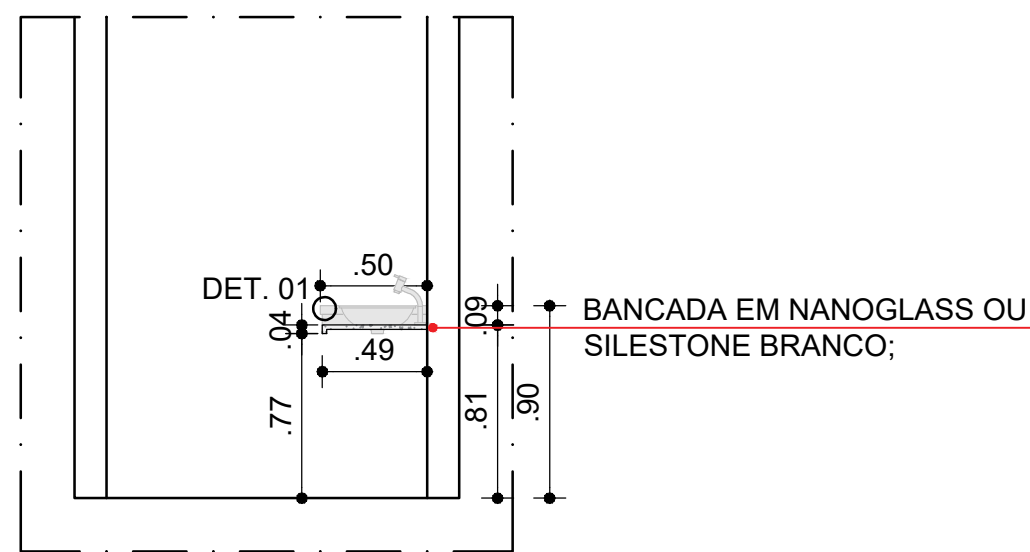


ELEVAÇÃO A - BWC 05
BANCADA ESCALA 1/50




ELEVAÇÃO B - BWC 05
BANCADA ESCALA 1/50

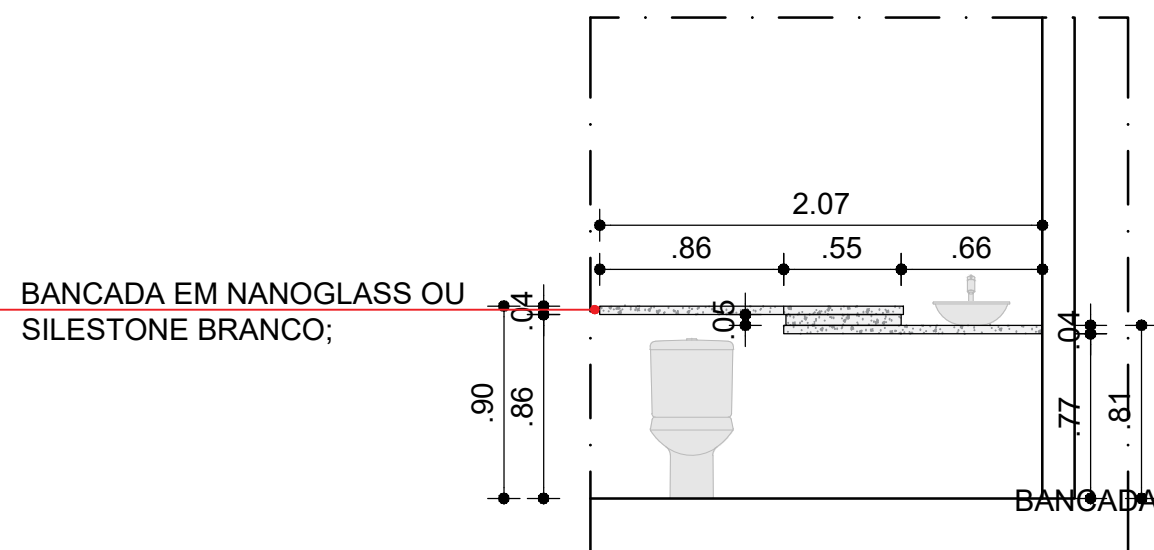

ELEVAÇÃO C - BWC 05
BANCADA ESCALA 1/50

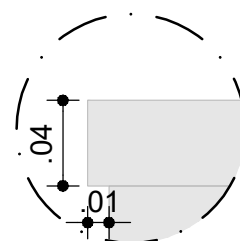

DET. 01 - FRISO - BWC 05
ESCALA 1/5

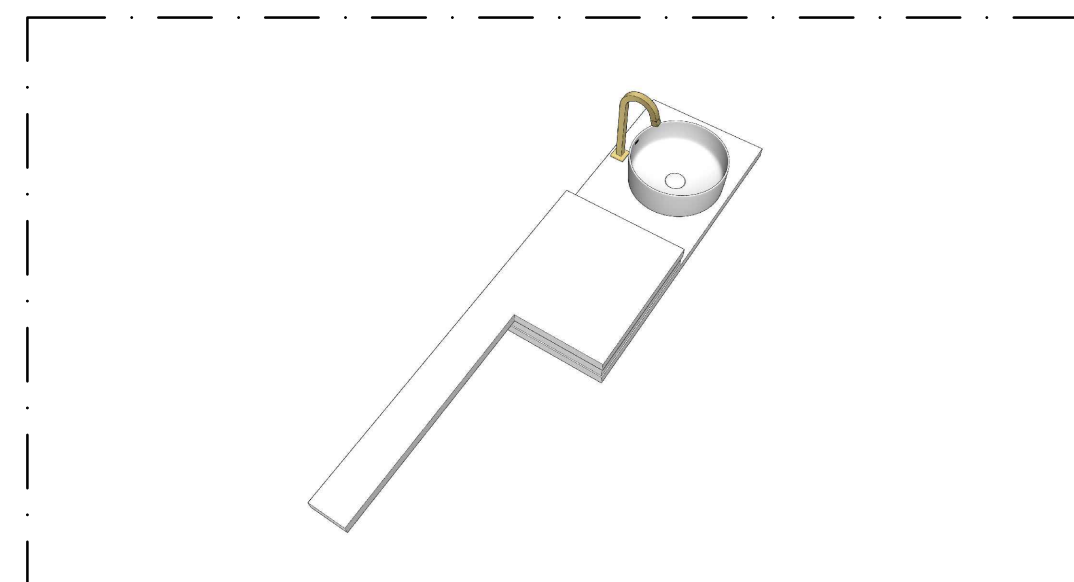

PERSPECTIVA - BWC 05
BANCADA SEM ESCALA

PROPRIETÁRIOS:
FELINTO DOS SANTOS DOURADO E ROSIMERE DIAS

P 01

PROJETO DE INTERIORES
RESIDÊNCIA UNIFAMILIAR

UNE ARQUITETURA
RAISSA R. FONSÊCA DE MOURA
CAU: A276218-8

RUA UM, S/N - LOTEAMENTO ANTÔNIO DOURADO NETO
IPOJUCA - PE

1:5 e 1:50

DENOMINAÇÕES:
DETALHAMENTO DE BANCADA - BWC 05

CONTATOS: 9 9403-3008
contatounearquitetura2023@gmail.com
@unearquitectura_ @uneplanejados

UNE
ARQUITETURA E MÓVEIS PLANEJADOS