


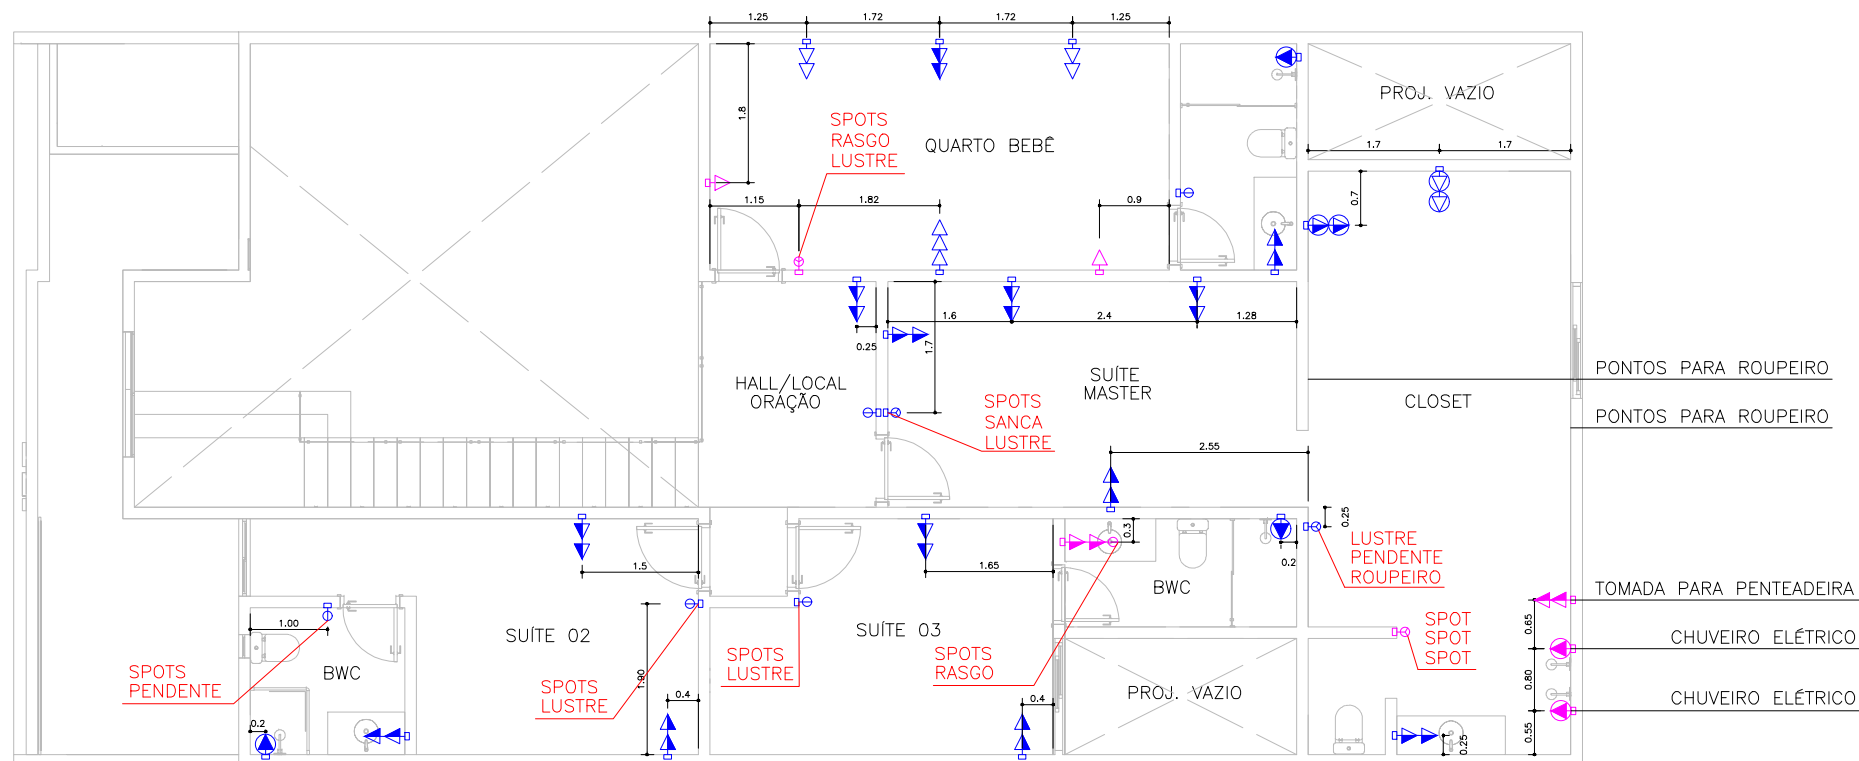

PONTOS ELÉTRICOS – 1º PAVIMENTO
ESC. 1:100

PONTOS ELÉTRICOS 1º PAVIMENTO COM BASE NO PROJETO EXISTENTE SENDO ADICIONADOS ALGUNS PONTOS EXTRAS DE TOMADAS; ALGUMAS TROCAS DE AMPERAGENS E ALGUMAS ALTERAÇÕES DE INTERRUPTORES, LOCALIZADOS NA COR MAGENTA. ●

▶ Tomada Baixa 2P+T, 10A, a 30cm do piso, embutido em caixa 4x2
▶ Tomada Média 2P+T, 10A, a 120cm do piso, embutido em caixa 4x2
▶ Tomada Alta 2P+T, 10A, a 210cm do piso, embutido em caixa 4x2
▶ Tomada Baixa 2P+T, 20A, a 30cm do piso, embutido em caixa 4x2
▶ Tomada Média 2P+T, 20A, a 120cm do piso, embutido em caixa 4x2
▶ Tomada Alta 2P+T, 20A, a 210cm do piso, embutido em caixa 4x2
♂ Interruptor simples de uma seção, embutido em caixa 4x2
♂♂ Conjunto de 2 Interruptores simples, embutido em caixa 4x2
♂♂♂ Conjunto de 3 Interruptores simples, embutido em caixa 4x2
♂ Interruptor paralelo (three-way), embutido em caixa 4x2
▢ Quadro geral de luz e força embutido a 1,50 do piso acabado
◐ Iluminação de parede - Arandela, a 210cm do piso
— Perfil de Led slim embutido alvenaria + Fita de led

PROPRIETÁRIOS:
FELINTO DOS SANTOS DOURADO E ROSIMERE DIAS

RUA UM, S/N — LOTEAMENTO ANTÔNIO DOURADO NETO,
IPOJUCA — PE

P 02
1:100

PROJETO DE INTERIORES
RESIDÊNCIA UNIFAMILIAR

DENOMINAÇÃO:
PONTOS ELÉTRICOS – 1º PAVIMENTO

UNE ARQUITETURA
RAISSA R. FONSÊCA DE MOURA
CAU: A276218-8

CONTATOS: 9 9403-3008
contatounearquitectura2023@gmail.com
@unearquitectura_ @uneplanejados_

UNE
ARQUITETURA E MÓVEIS PLANEJADOS