


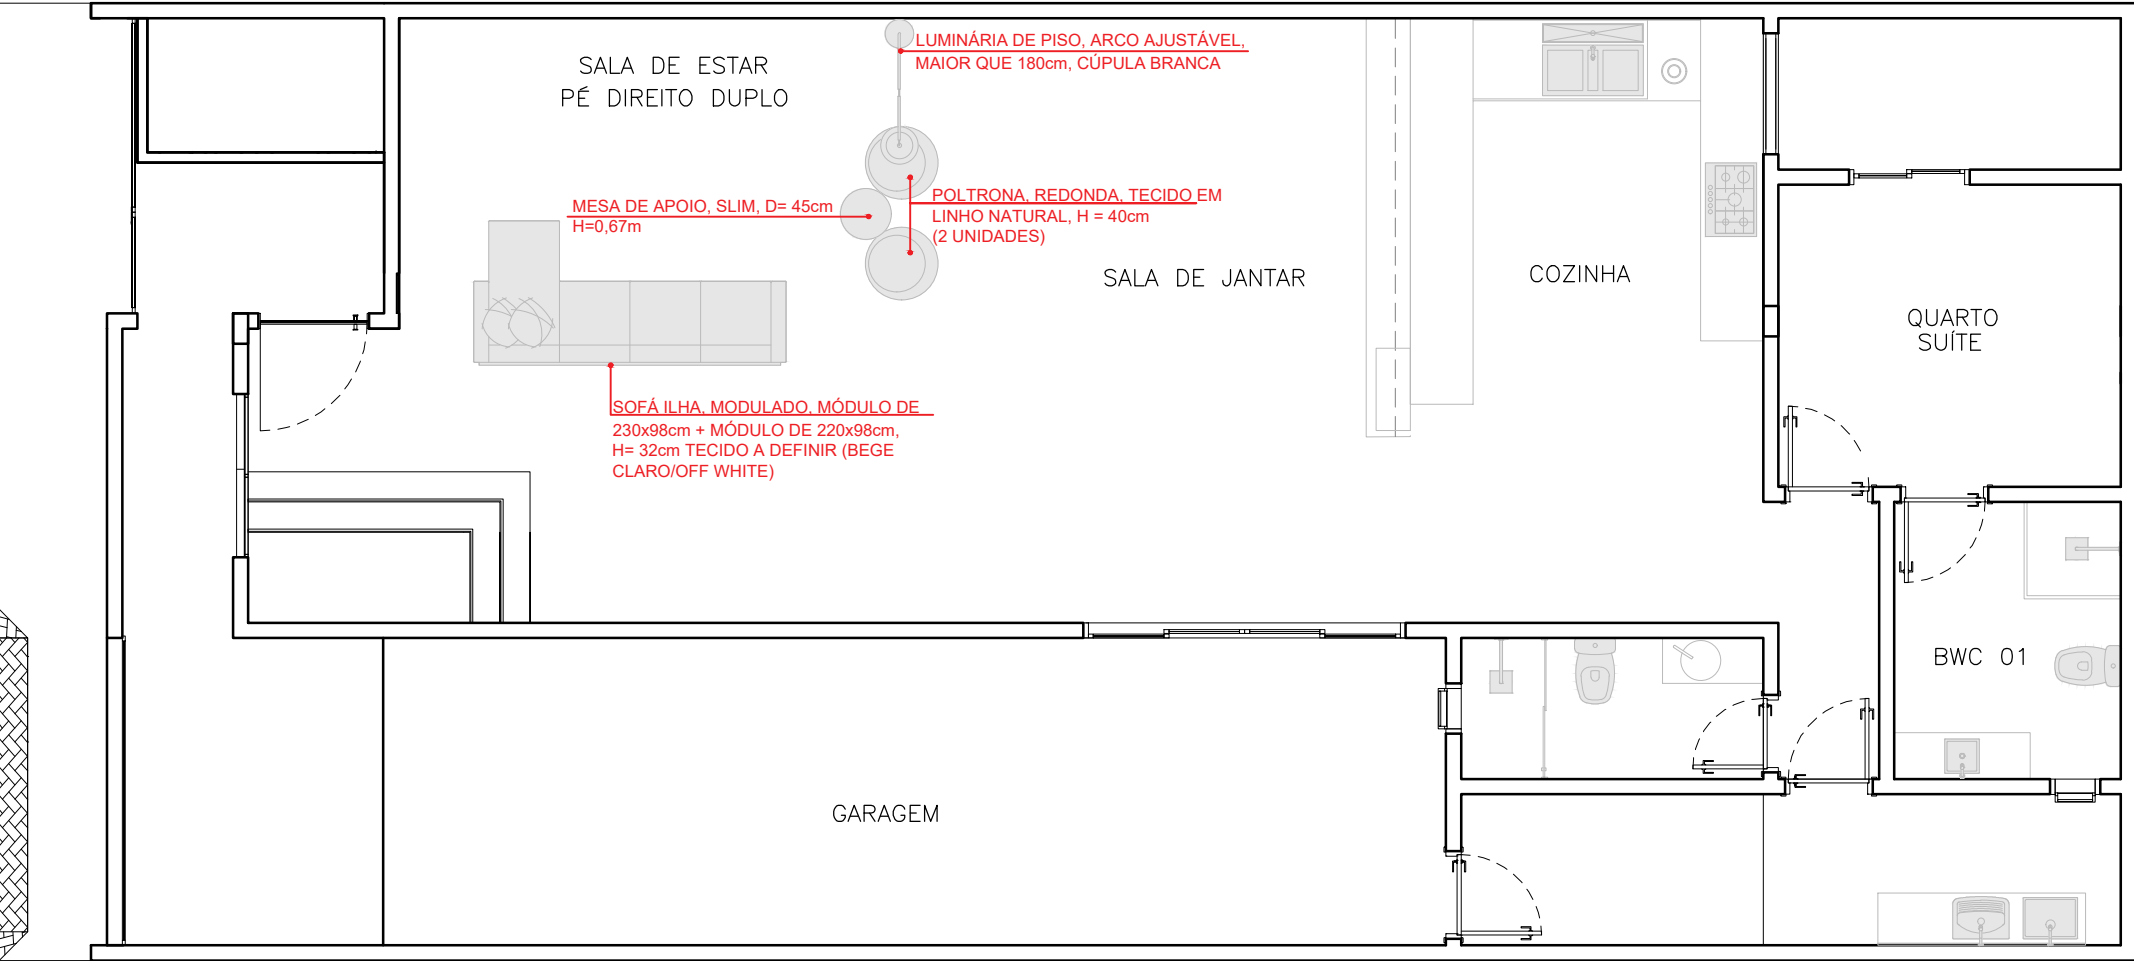

MOBILIÁRIO SOLTO - TÉRREO

ESCALA 1/75

OBSERVAÇÕES:
- EM CASO DE DÚVIDA, CONSULTAR A ARQUITETA ANTES DA EXECUÇÃO;

PROPRIETÁRIOS: FELINTO DOS SANTOS DOURADO E ROSIMERE DIAS RUA UM, S/N - LOTEAMENTO ANTÔNIO DOURADO NETO IPOJUCA - PE	P 01 1:75	PROJETO DE INTERIORES RESIDÊNCIA UNIFAMILIAR	UNE ARQUITETURA RAISSA R. FONSÊCA DE MOURA CAU: A276218-8 CONTATOS: 9 9403-3008 contatounearquitetura2023@gmail.com @unearquitectura_ @uneplanejados	UNE ARQUITETURA E MÓVEIS PLANEJADOS
		DENOMINAÇÕES: DESCRIÇÃO MOBILIÁRIO SOLTO - TÉRREO		