


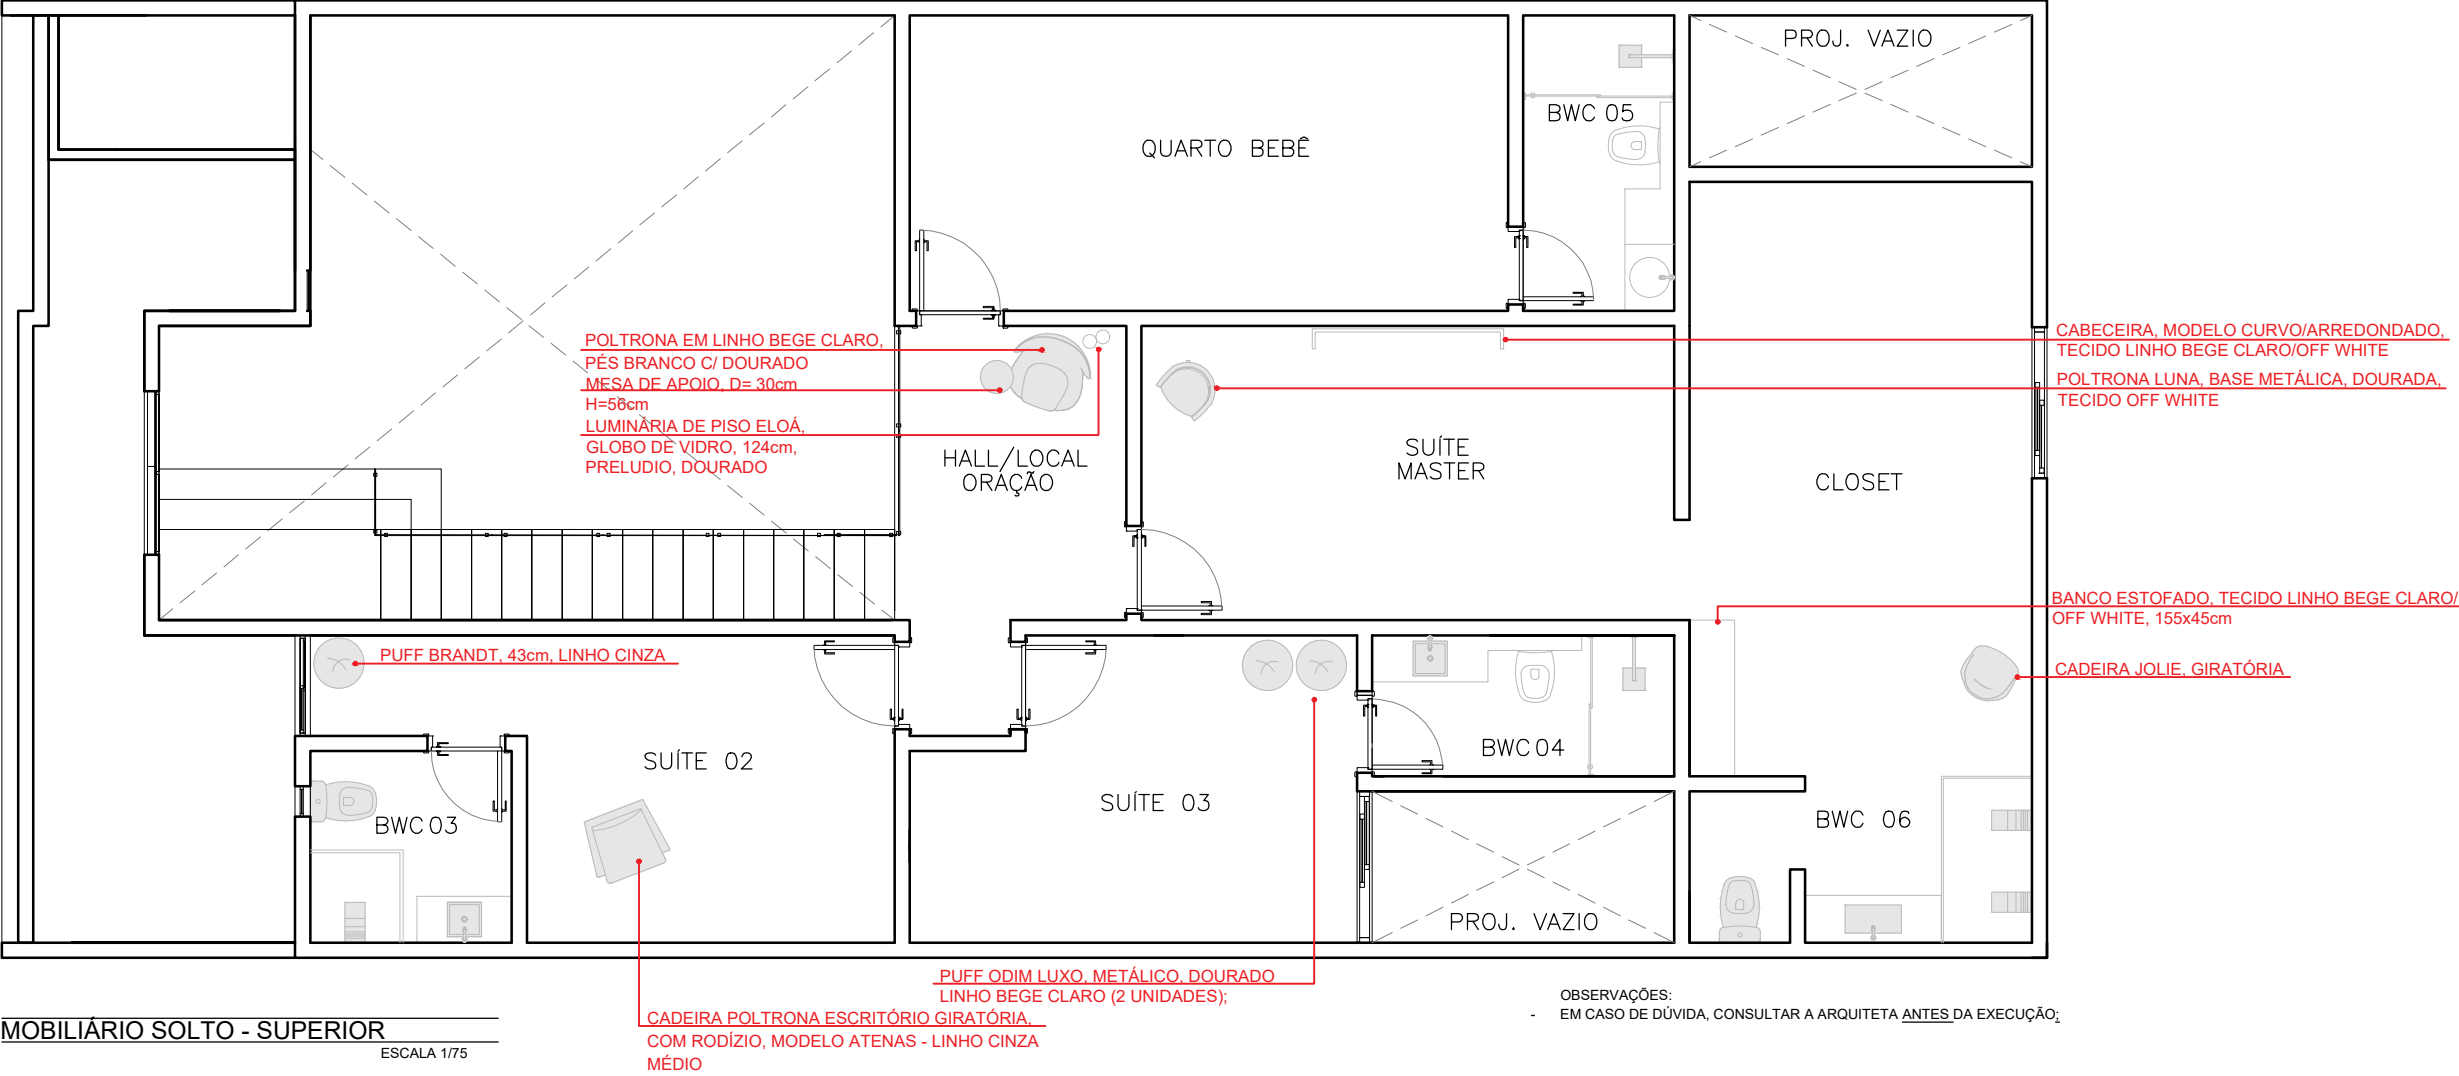

PROPRIETÁRIOS: FELINTO DOS SANTOS DOURADO E ROSIMERE DIAS	P 02 1:75	PROJETO DE INTERIORES RESIDÊNCIA UNIFAMILIAR	UNE ARQUITETURA RAISSA R. FONSÊCA DE MOURA CAU: A276218-8	UNE ARQUITETURA E MÓVEIS PLANEJADOS
RUA UM, S/N - LOTEAMENTO ANTÔNIO DOURADO NETO IPOJUCA - PE		DENOMINAÇÕES: DESCRIÇÃO MOBILIÁRIO SOLTO - SUPERIOR	CONTATOS: 9 9403-3008 contatounearquitectura2023@gmail.com @unearquitectura_ @uneplanejados	