



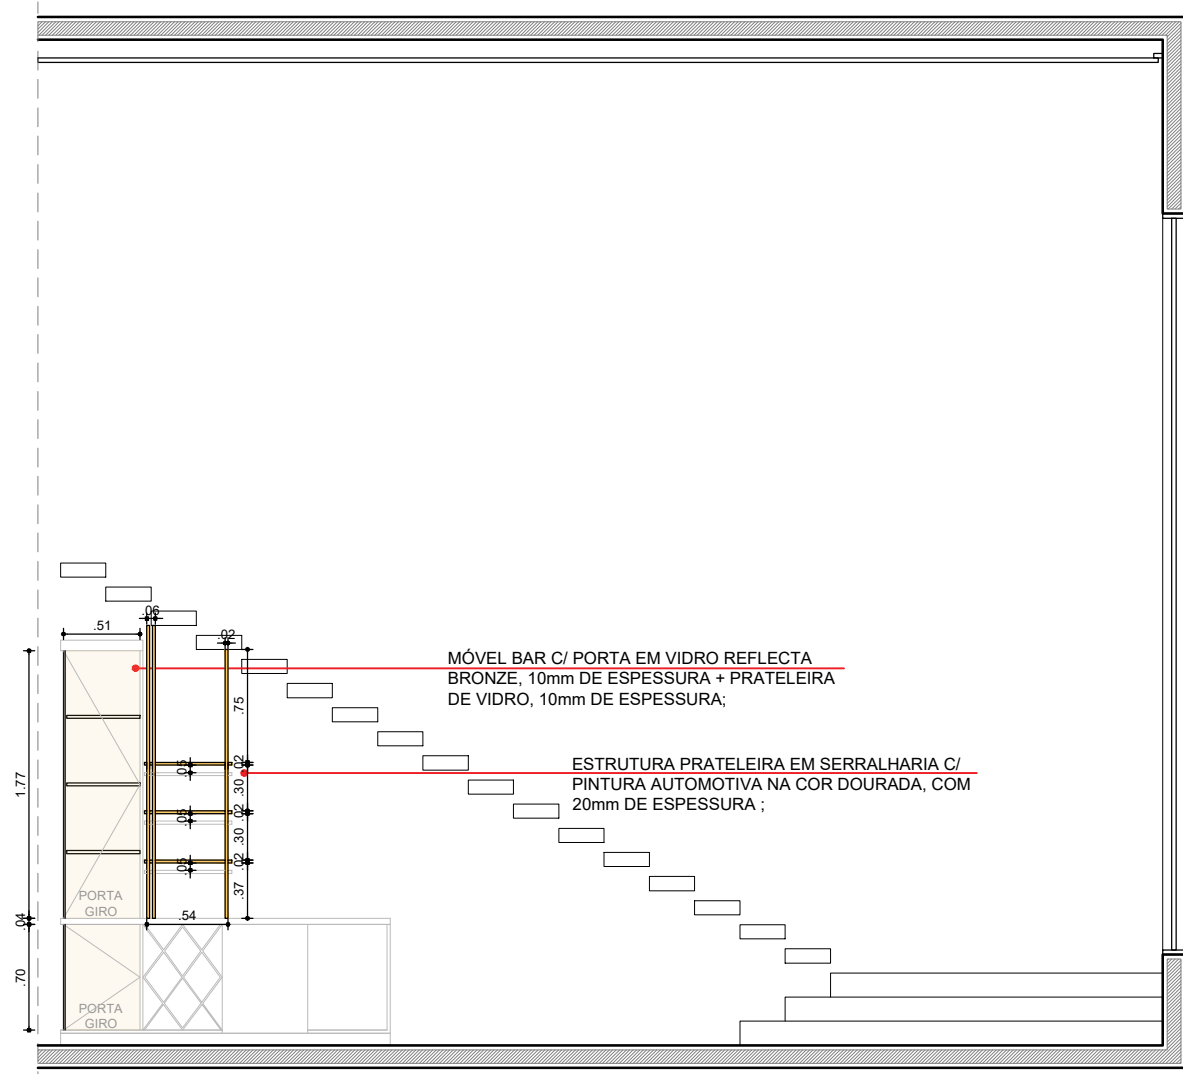


ELEVAÇÃO C - SALA DE ESTAR E JANTAR
VIDRAÇARIA E SERRALHARIA ESCALA 1/50

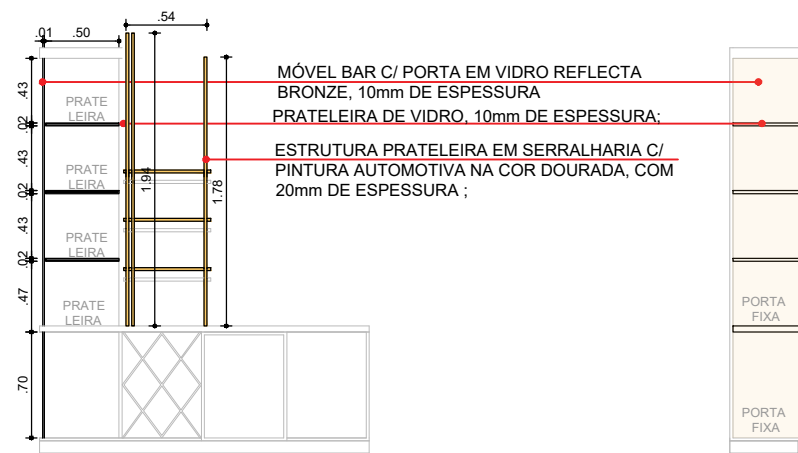


VISTA INTERNA - MÓVEL BAR
VIDRAÇARIA E SERRALHARIA ESCALA 1/50

VISTA LATERAL - MÓVEL BAR
VIDRAÇARIA E SERRALHARIA ESCALA 1/50

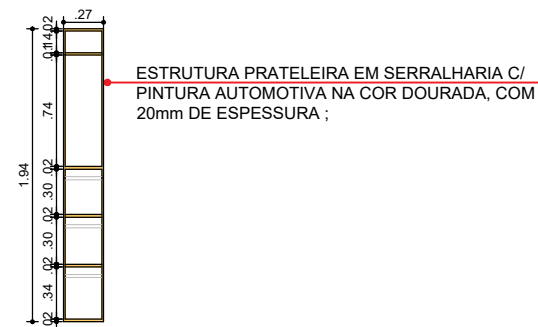


VISTA LATERAL - PRATELEIRA
VIDRAÇARIA E SERRALHARIA ESCALA 1/50

- OBSERVAÇÕES:
- ACOMPANHAR AS PLANTAS DE MARCENARIA COMO COMPLEMENTO;
 - EM CASO DE DÚVIDA, CONSULTAR A ARQUITETA ANTES DA EXECUÇÃO;
- *CONFIRMAR C/ O MARCENEIRO SE É SEGURO COLOCAR O VIDRO ENTRE A MARCENARIA, CASO CONTRÁRIO, COLOCAR PERFIL DE ALUMÍNIO***

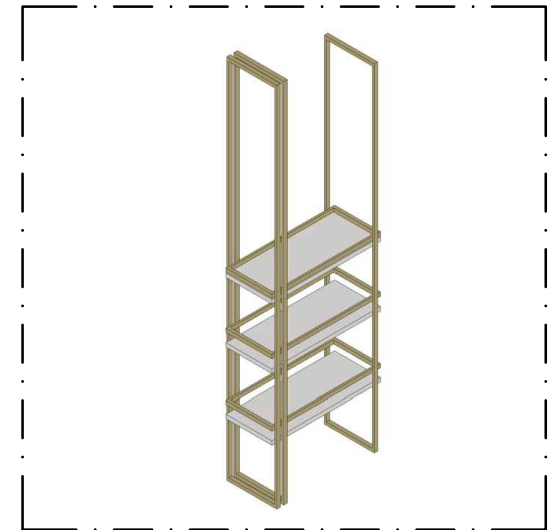

PERSPECTIVA - PRATELEIRA
VIDRAÇARIA E SERRALHARIA SEM ESCALA

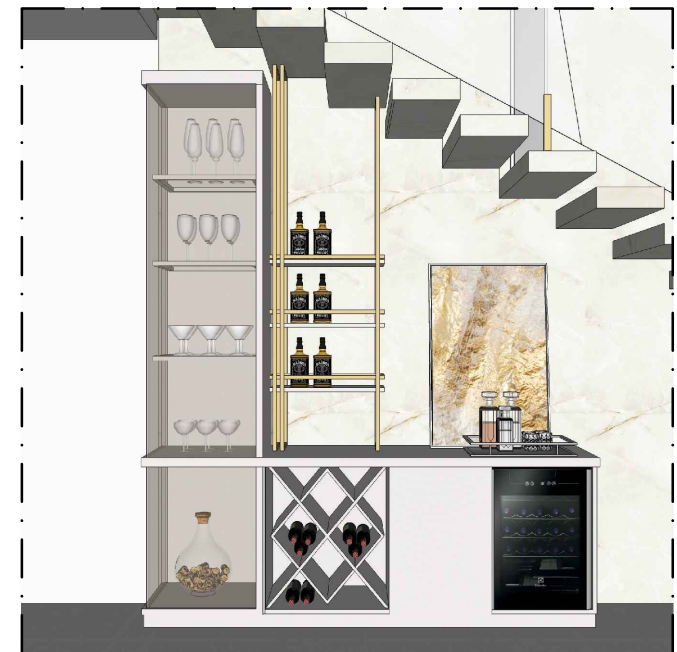

PERSPECTIVA - MÓVEL BAR
VIDRAÇARIA E SERRALHARIA SEM ESCALA

PROPRIETÁRIOS:
FELINTO DOS SANTOS DOURADO E ROSIMERE DIAS

RUA UM, S/N - LOTEAMENTO ANTÔNIO DOURADO NETO
IPOJUCA - PE

P 03

1:50

PROJETO DE INTERIORES
RESIDÊNCIA UNIFAMILIAR

DENOMINAÇÕES:
DET. VIDRAÇARIA E SERRALHARIA - SALA E. e J.

UNE ARQUITETURA
RAISSA R. FONSÊCA DE MOURA
CAU: A276218-8

CONTATOS: 9 9403-3008
contatounearquitetura2023@gmail.com
@unearquitectura_ @uneplanejados

UNE
ARQUITETURA E MÓVEIS PLANEJADOS