



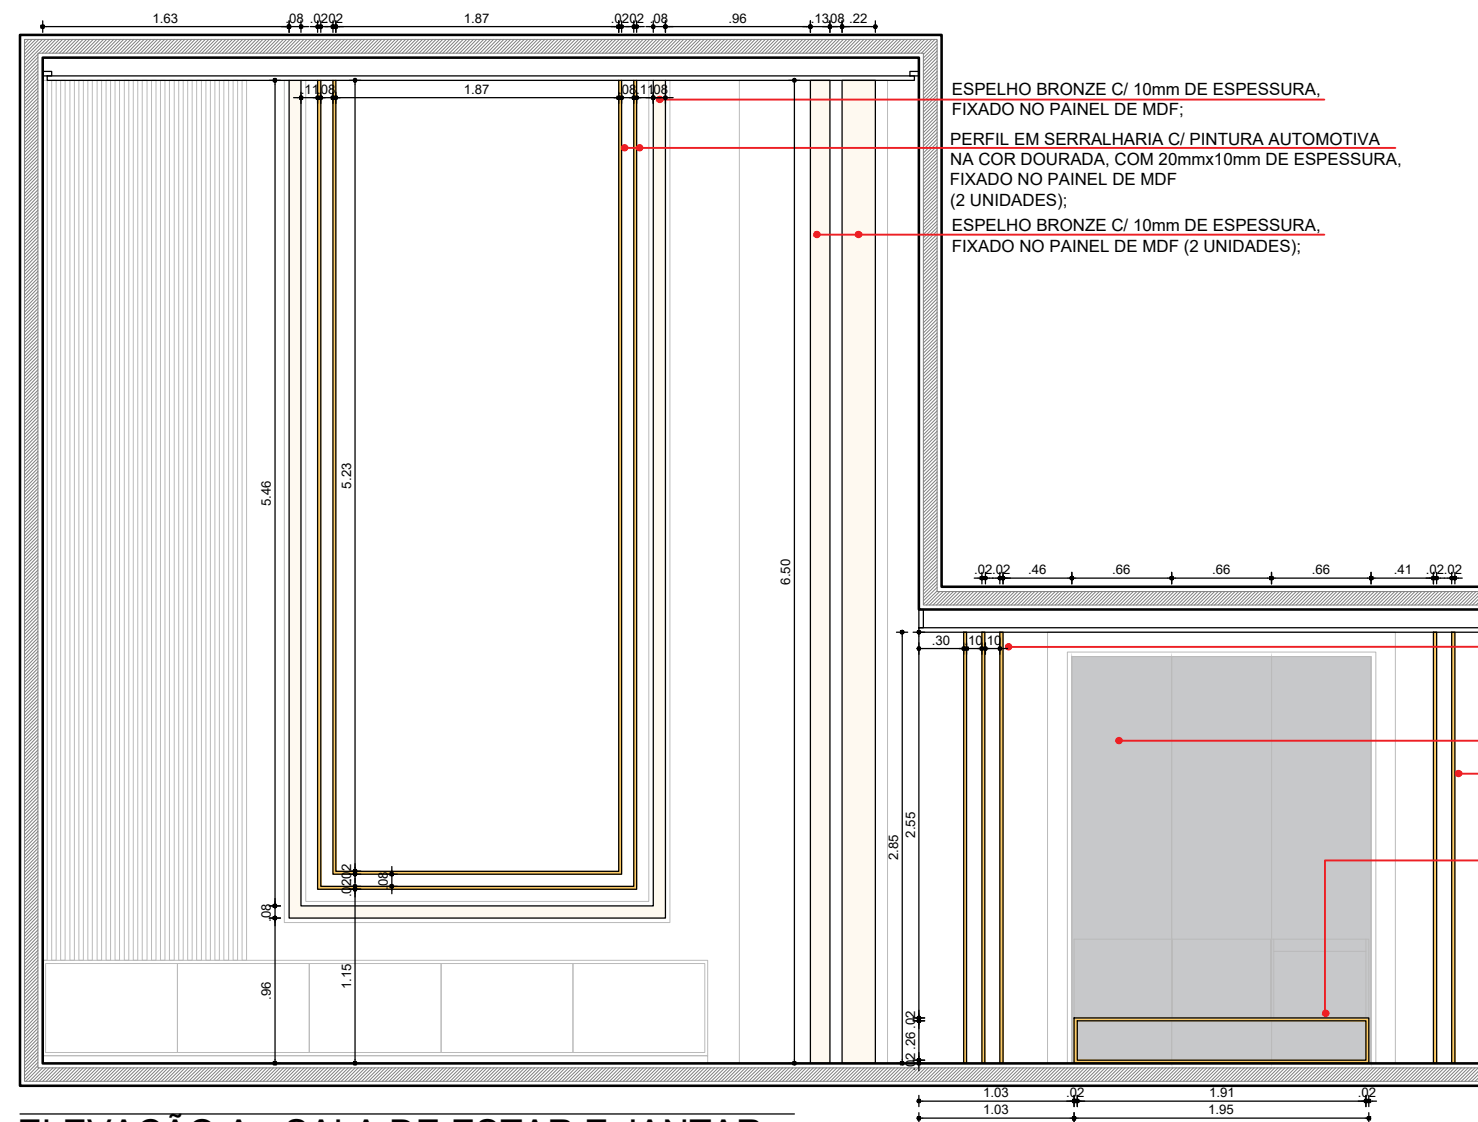

ELEVÇÃO A - SALA DE ESTAR E JANTAR
VIDRAÇARIA E SERRALHARIA ESCALA 1/50

- PERFIL EM SERRALHARIA C/ PINTURA AUTOMOTIVA
NA COR DOURADA, COM 20mmx10mm DE ESPESSURA,
FIXADO NO PAINEL DE MDF
(3 UNIDADES);
- ESPELHO C/ 10mm DE ESPESSURA (3 UNIDADES);
- PERFIL EM SERRALHARIA C/ PINTURA AUTOMOTIVA
NA COR DOURADA, COM 20mmx10mm DE ESPESSURA,
FIXADO NO PAINEL DE MDF
(2 UNIDADES);
- ESTRUTURA APARADOR EM SERRALHARIA C/
PINTURA AUTOMOTIVA NA COR DOURADA, COM
20mm DE ESPESSURA (3 UNIDADES);

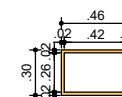

VISTA LATERAL - APARADOR
VIDRAÇARIA E SERRALHARIA

ESCALA 1/50

OBSERVAÇÕES:

- ACOMPANHAR AS PLANTAS DE MARCENARIA COMO COMPLEMENTO;
- EM CASO DE DÚVIDA, CONSULTAR A ARQUITETA ANTES DA EXECUÇÃO;

PROPRIETÁRIOS:
FELINTO DOS SANTOS DOURADO E ROSIMERE DIAS

RUA UM, S/N - LOTEAMENTO ANTÔNIO DOURADO NETO
IPOJUCA - PE

P 02

1:50

PROJETO DE INTERIORES
RESIDÊNCIA UNIFAMILIAR

DENOMINAÇÕES:
DET. VIDRAÇARIA E SERRALHARIA - SALA E. e J.

UNE ARQUITETURA
RAISSA R. FONSÊCA DE MOURA
CAU: A276218-8

CONTATOS: 9 9403-3008
contatounearquitectura2023@gmail.com
@unearquitectura_ @uneplanejados

UNE
ARQUITETURA E MÓVEIS PLANEJADOS