


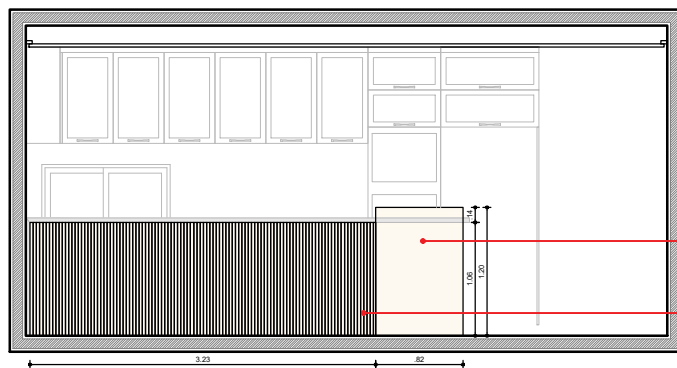

ELEVAÇÃO G - COZINHA
MARCENARIA


ESCALA 1/50

DEIXAR GRADE DE VENTILAÇÃO VOLTADA P/
LATERAL ESQUERDA DA TORRE QUENTE;

TORRE QUENTE EM MDF EUCATEX, DUNAS -
MATT SOFT OU DURATEX, NAZCA - VELUTTO COM
20mm DE ESPESSURA + PORTAS C/ MOLDURA DE
50mm;


BANCADINHA EM MDF NOCE CALIFÓRNIA, ESSENCIAL,
DURATEX, COM 20mm DE ESPESSURA;

PAINEL RIPADO EM MDF EUCATEX, DUNAS - MATT
SOFT OU DURATEX, NAZCA - VELUTTO COM 30mm
DE ESPESSURA;

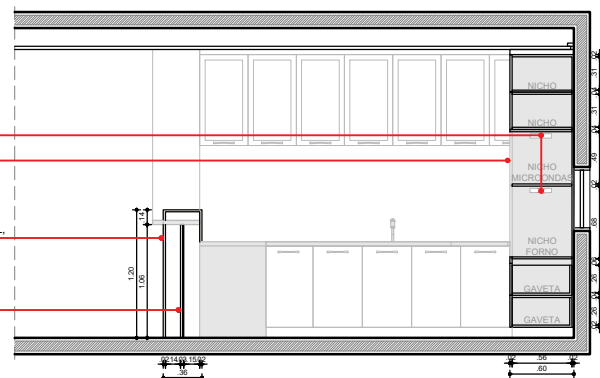

ELEVAÇÃO H - COZINHA
MARCENARIA

ESCALA 1/50

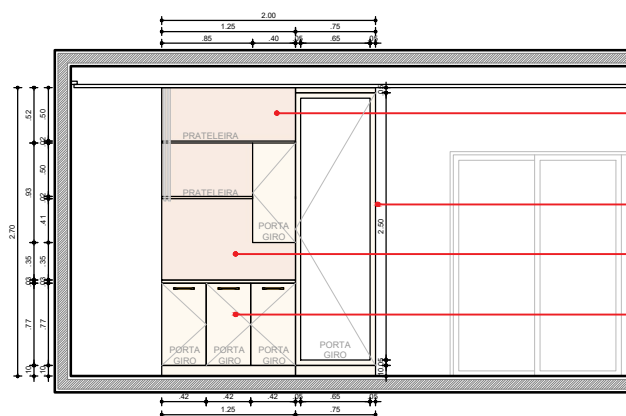

ELEVAÇÃO I - COZINHA
MARCENARIA


ESCALA 1/50

APOIO AO GELÁGUA EM MDF EUCATEX, DUNAS -
MATT SOFT OU DURATEX, NAZCA - VELUTTO COM
20mm DE ESPESSURA;

CRISTALEIRA EM MDF EUCATEX, DUNAS - MATT
SOFT OU DURATEX, NAZCA - VELUTTO COM 20mm
DE ESPESSURA;

PAINEL EM MDF NOCE CALIFÓRNIA, DUNAS -
ESSENCIAL, DURATEX, COM 20mm DE
ESPESSURA;

APOIO AO GELÁGUA EM MDF EUCATEX, DUNAS -
MATT SOFT OU DURATEX, NAZCA - VELUTTO COM
20mm DE ESPESSURA;

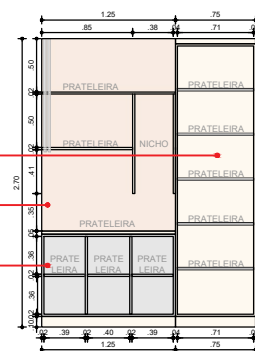


MÓVEL GELÁGUA - VISTA INTERNA
MARCENARIA

ESCALA 1/50



PERSPECTIVA - COZINHA
MARCENARIA

SEM ESCALA

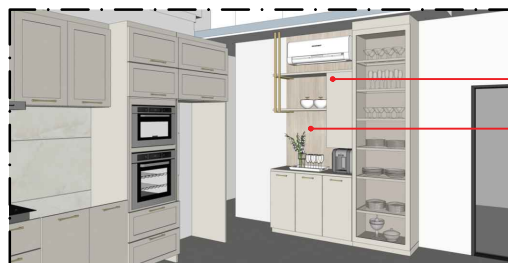

MDF EUCATEX, DUNAS - MATT SOFT OU
DURATEX, NAZCA - VELUTTO COM 20mm DE
ESPESSURA;

PAINEL EM MDF NOCE CALIFÓRNIA, DUNAS -
ESSENCIAL, DURATEX, COM 20mm DE
ESPESSURA;

PERSPECTIVA - COZINHA
MARCENARIA

SEM ESCALA

OBSERVAÇÕES:

- OS PUXADORES SERÃO DO TIPO TERRA, LATÃO TAMANHO M, NA COR DOURADA, 20cm;
- UTILIZAR MDF HIDROFUGANTE, RESISTENTE A ÁGUA;
- INTERNAMENTE O MDF DOS ÁRMARIOS SERÁ BRANCO;
- ACOMPANHAR AS PLANTAS DE SERRALHARIA, VIDRAÇARIA E MARMORARIA COMO COMPLEMENTO;
- EM CASO DE DÚVIDA, CONSULTAR A ARQUITETA ANTES DA EXECUÇÃO;

PROPRIETÁRIOS:
FELINTO DOS SANTOS DOURADO E ROSIMERE DIAS

P 03

PROJETO DE INTERIORES
RESIDÊNCIA UNIFAMILIAR

RUA UM, S/N - LOTEAMENTO ANTÔNIO DOURADO NETO
IPOJUCA - PE

1:50

DENOMINAÇÕES:
DET. MARCENARIA - COZINHA

UNE ARQUITETURA
RAISSA R. FONSÊCA DE MOURA
CAU: A276218-8

CONTATOS: 9 9403-3008
contatounearquitectura2023@gmail.com
@unearquitectura_@uneplanejados

UNE
ARQUITETURA E MÓVEIS PLANEJADOS