




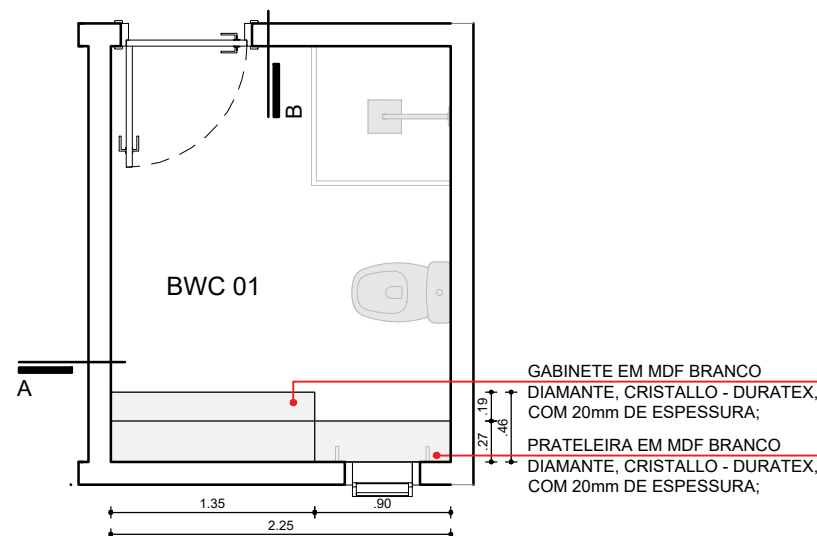

ELEVAÇÃO A - BWC 01
MARCENARIA ESCALA 1/50

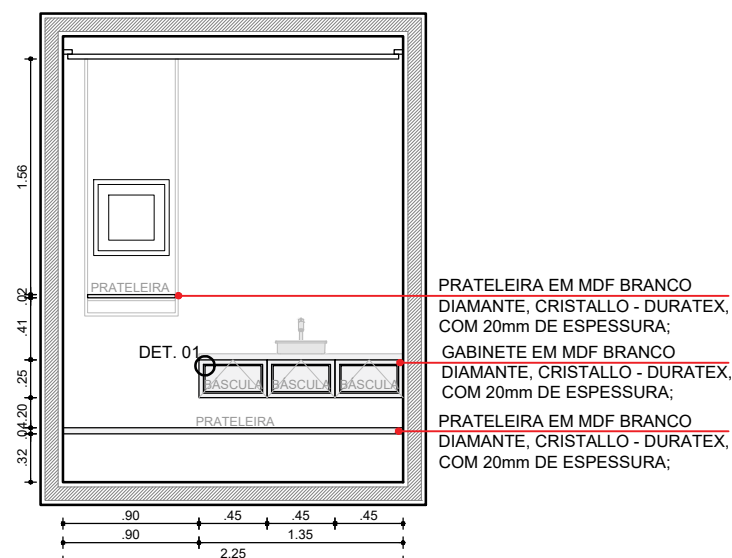


ELEVAÇÃO B - BWC 01
MARCENARIA ESCALA 1/50

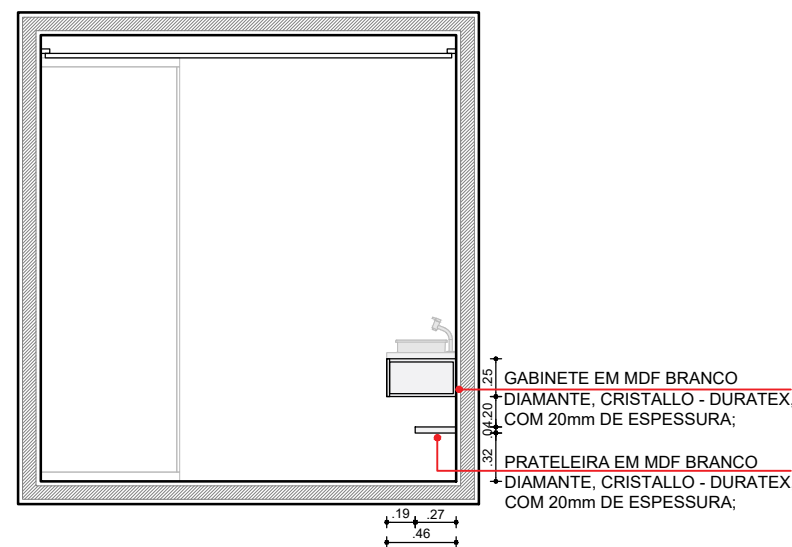

ELEVAÇÃO C - BWC 01
MARCENARIA ESCALA 1/50



PERSPECTIVA - BWC 01
MARCENARIA SEM ESCALA

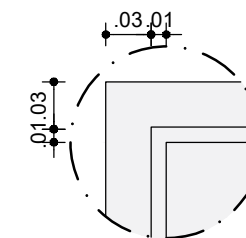

DET. 01 - GABINETE
MARCENARIA ESCALA 1/5

- OBSERVAÇÕES:
- O PUXADOR SERÁ DO TIPO CLICK;
 - ACOMPANHAR AS PLANTAS DE SERRALHARIA E VIDRAÇARIA COMO COMPLEMENTO;
 - EM CASO DE DÚVIDA, CONSULTAR A ARQUITETA ANTES DA EXECUÇÃO;

PROPRIETÁRIOS:
FELINTO DOS SANTOS DOURADO E ROSIMERE DIAS

RUA UM, S/N - LOTEAMENTO ANTÔNIO DOURADO NETO
IPOJUCA - PE

P 01

1:50

PROJETO DE INTERIORES
RESIDÊNCIA UNIFAMILIAR

DENOMINAÇÕES:
DET. MARCENARIA - BWC 01

UNE ARQUITETURA
RAISSA R. FONSÊCA DE MOURA
CAU: A276218-8

CONTATOS: 9 9403-3008
contatounearquitetura2023@gmail.com
@unearquitetura_ @uneplanejados

UNE
ARQUITETURA E MÓVEIS PLANEJADOS