




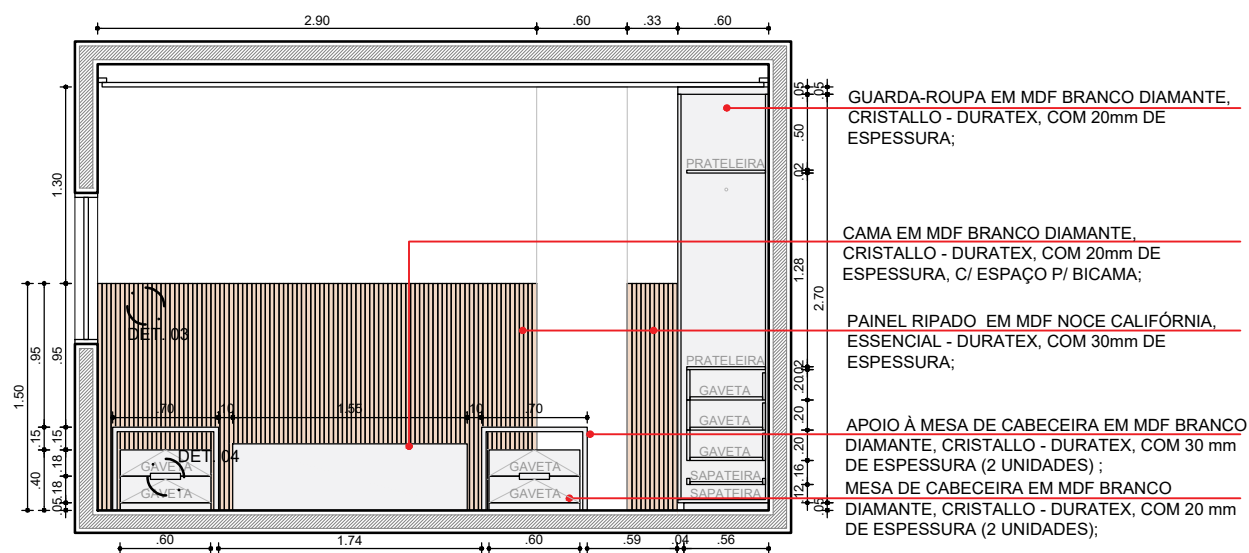


ELEVÇÃO B - SUÍTE 03
MARCENARIA ESCALA 1/50

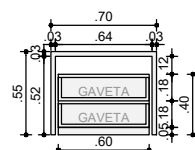


VISTA INTERNA - MESA CABECEIRA
MARCENARIA ESCALA 1/50

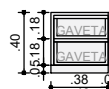


V. LATERAL INTERNA - MESA CABECEIRA
MARCENARIA ESCALA 1/50

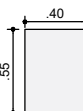


VISTA LATERAL - APOIO À MESA CABECEIRA
MARCENARIA ESCALA 1/50

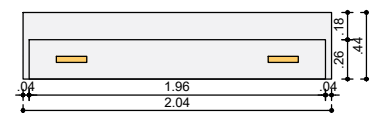


VISTA LATERAL - CAMA
MARCENARIA ESCALA 1/50

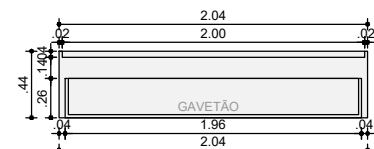


VISTA LATERAL INTERNA - CAMA
MARCENARIA ESCALA 1/50

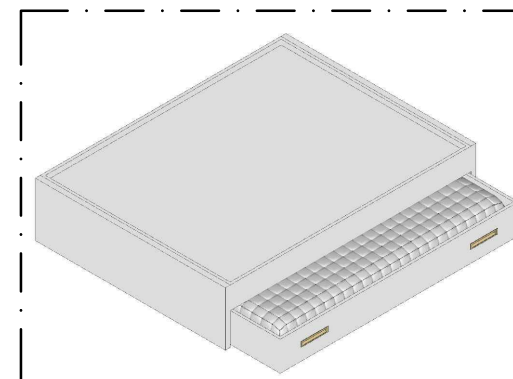

PERSPECTIVA - CAMA
MARCENARIA SEM ESCALA

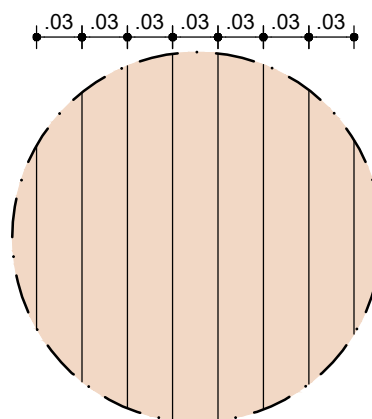

DET. 03 - PAINEL RIPADO
MARCENARIA ESCALA 1/5

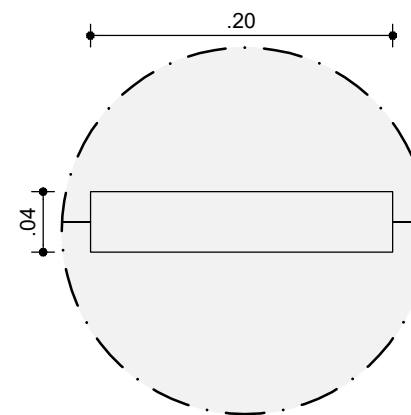

DET. 04 - PUXADOR MESA CABECEIRA
MARCENARIA ESCALA 1/5

OBSERVAÇÕES:

- OS PUXADORES DAS MESAS DE CABECEIRA SERÁ NA PRÓPRIA MARCENARIA C/ 10mm DE PROFUNDIDADE, O PUXADOR DO RACK DO TIPO CLICK E O DO GAVETÃO DA CAMA, DO TIPO EMBUTIR, 200m, NA COR DOURADA;
- ACOMPANHAR AS PLANTAS DE SERRALHARIA E VIDRAÇARIA COMO COMPLEMENTO;
- EM CASO DE DÚVIDA, CONSULTAR A ARQUITETA ANTES DA EXECUÇÃO;

PROPRIETÁRIOS:
FELINTO DOS SANTOS DOURADO E ROSIMERE DIAS

P 02

PROJETO DE INTERIORES
RESIDÊNCIA UNIFAMILIAR

UNE ARQUITETURA
RAISSA R. FONSÊCA DE MOURA
CAU: A276218-8

RUA UM, S/N - LOTEAMENTO ANTÔNIO DOURADO NETO
IPOJUCA - PE

1:5 e 1:50

DENOMINAÇÕES:
DET. MARCENARIA - SUÍTE 03

CONTATOS: 9 9403-3008
contatounearquitetura2023@gmail.com
@unearquitectura_ @uneplanejados

UNE
ARQUITETURA E MÓVEIS PLANEJADOS