




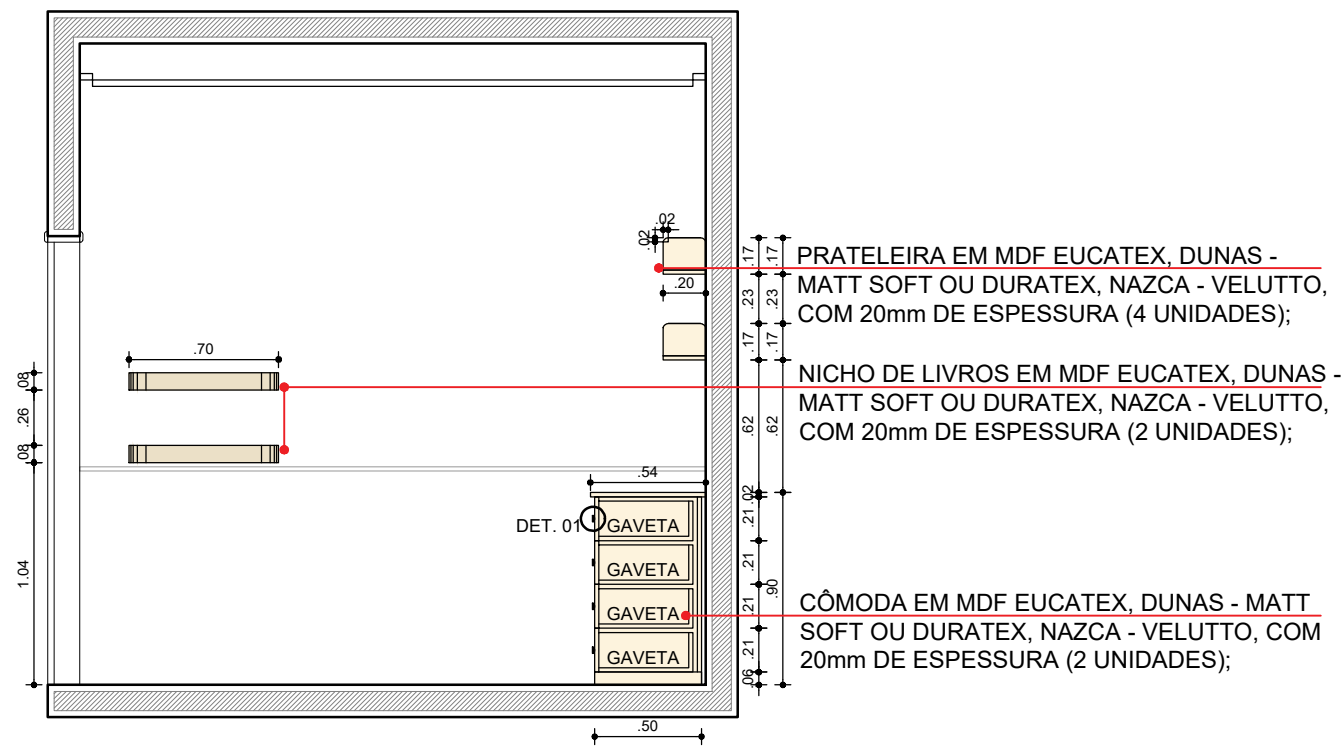


ELEVACÃO C - QUARTO BEBÊS
MARCENARIA
ESCALA 1/50

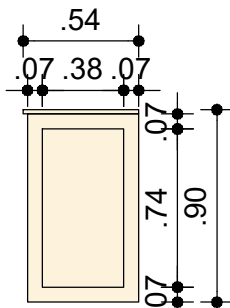


VISTA LATERAL - CÔMODA
MARCENARIA
ESCALA 1/50

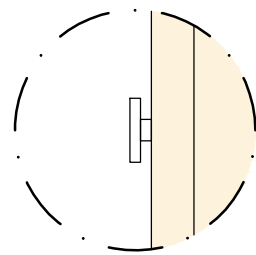


DET. 01 - PUXADOR CÔMODA
MARCENARIA
ESCALA 1/5

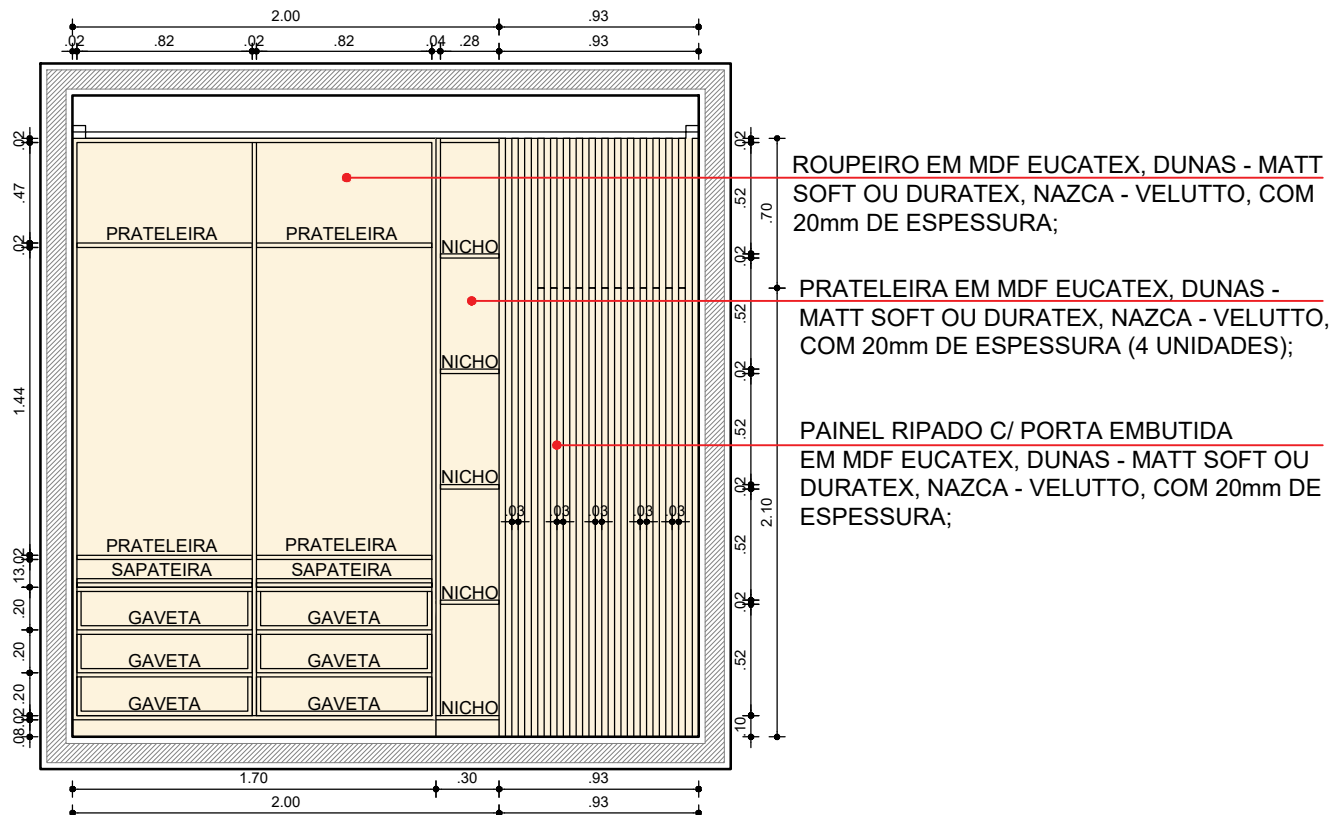


ELEVACÃO D - QUARTO BEBÊS
MARCENARIA
ESCALA 1/50

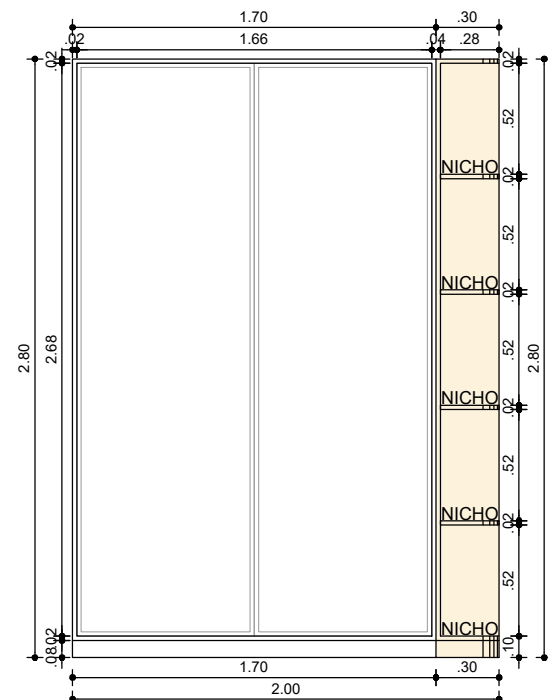

VISTA FRONTAL - ROUPEIRO
MARCENARIA
ESCALA 1/50

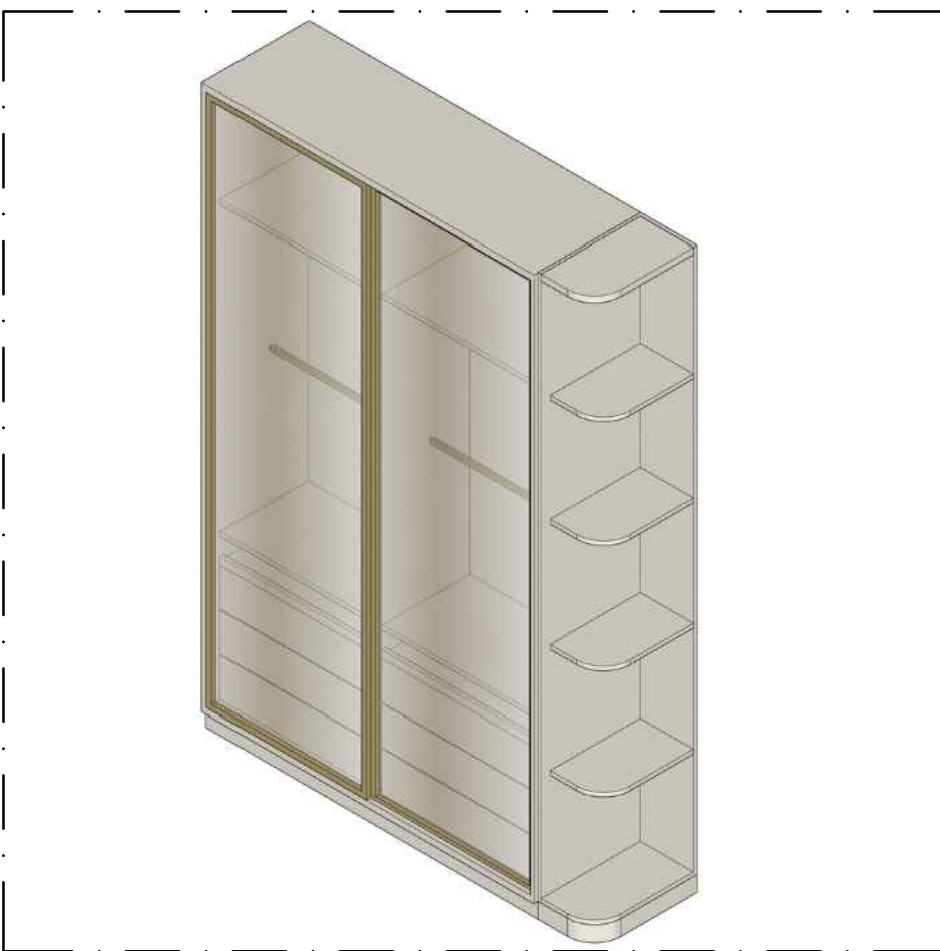

PERSPECTIVA - ROUPEIRO
MARCENARIA
SEM ESCALA

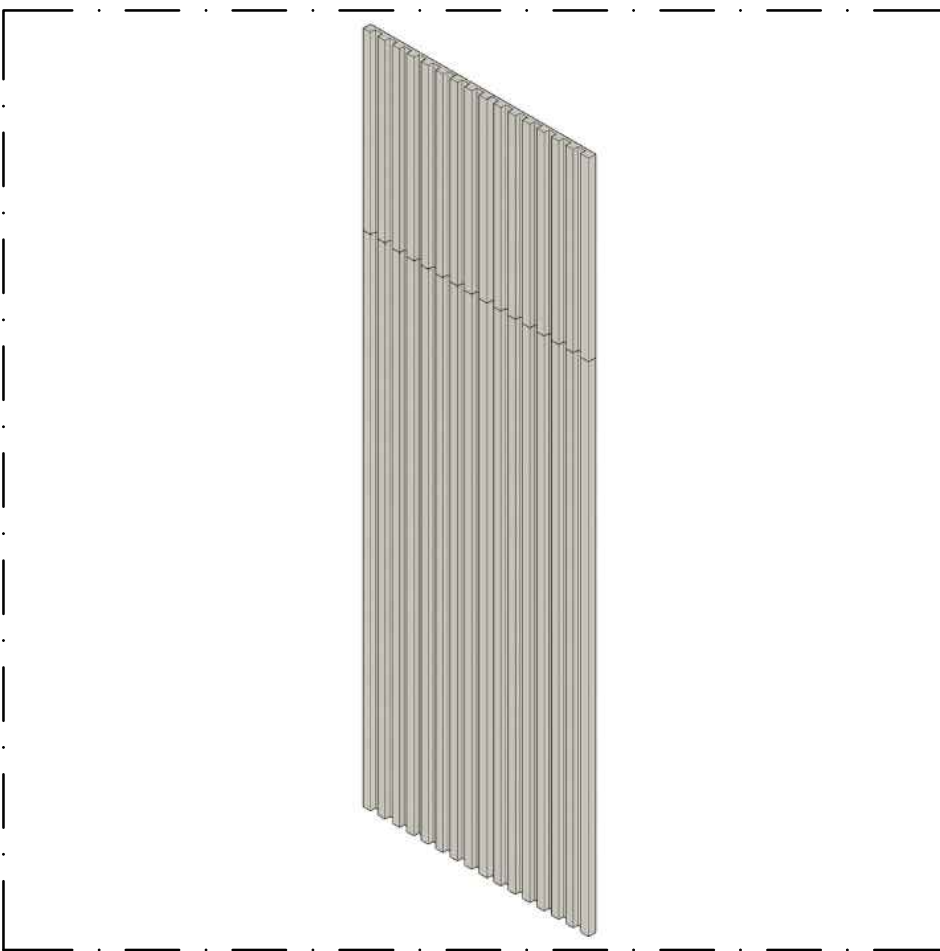

PERSPECTIVA - PORTA RIPADA + PAINEL
MARCENARIA
SEM ESCALA

- OBSERVAÇÕES:
- O PUXADOR DA CÔMODA SERÁ DO TIPO PONTO QUADRADO, NA COR BRANCA, 45mm
 - O PUXADOR DO ROUPEIRO SERÁ DO TIPO CLICK;
 - ACOMPANHAR AS PLANTAS DE SERRALHARIA COMO COMPLEMENTO;
 - AS PRATELEIRAS E NICHOS TERÃO ACABAMENTOS ARREDONDADOS;
 - EM CASO DE DÚVIDA, CONSULTAR A ARQUITETA ANTES DA EXECUÇÃO;

PROPRIETÁRIOS:
FELINTO DOS SANTOS DOURADO E ROSIMERE DIAS

P 02

PROJETO DE INTERIORES
RESIDÊNCIA UNIFAMILIAR

UNE ARQUITETURA
RAISSA R. FONSÊCA DE MOURA
CAU: A276218-8

RUA UM, S/N - LOTEAMENTO ANTÔNIO DOURADO NETO
IPOJUCA - PE

1:5 e 1:50

DENOMINAÇÕES:
DET. DE MARCENARIA - QUARTO BEBÊS

CONTATOS: 9 9403-3008
contatounearquitectura2023@gmail.com
@unearquitectura_ @uneplanejados

UNE
ARQUITETURA E MÓVEIS PLANEJADOS