



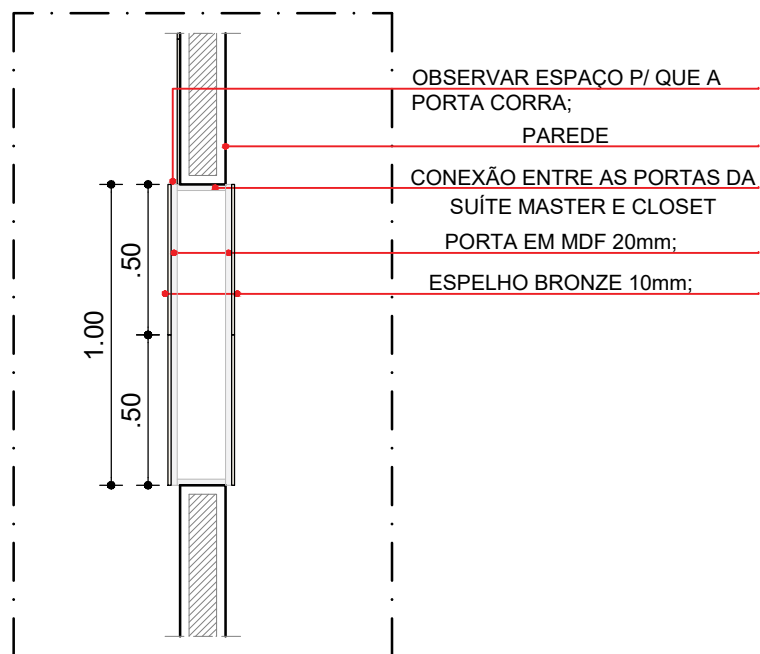

DET. PORTA - SUÍTE MASTER E CLOSET
MARCENARIA E VIDRAÇARIA ESCALA 1/25

OBSERVAÇÕES:

- ACOMPANHAR A PLANTA DE VIDRAÇARIA E MARCENARIA COMO COMPLEMENTO;
- EM CASO DE DÚVIDA, CONSULTAR A ARQUITETA ANTES DA EXECUÇÃO;

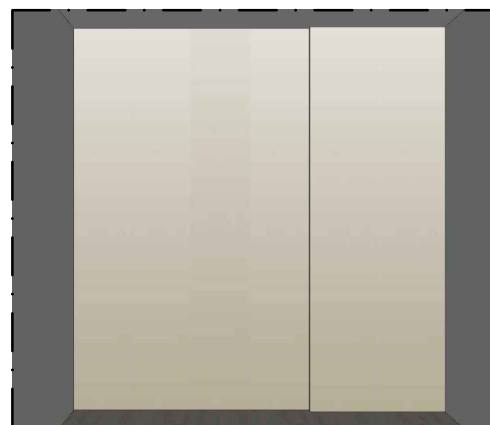

PERSPECTIVA - PORTA SUÍTE MASTER
MARCENARIA E VIDRAÇARIA SEM ESCALA



PERSPECTIVA - PORTA SUÍTE MASTER
MARCENARIA E VIDRAÇARIA SEM ESCALA

PROPRIETÁRIOS:
FELINTO DOS SANTOS DOURADO E ROSIMERE DIAS

RUA UM, S/N - LOTEAMENTO ANTÔNIO DOURADO NETO
IPOJUCA - PE

P 01

1:25

PROJETO DE INTERIORES
RESIDÊNCIA UNIFAMILIAR

DENOMINAÇÕES:
DET. PORTA - SUÍTE MASTER E CLOSET

UNE ARQUITETURA
RAISSA R. FONSÊCA DE MOURA
CAU: A276218-8

CONTATOS: 9 9403-3008
contatounearquitectura2023@gmail.com
@unearquitectura_ @uneplanejados

UNE
ARQUITETURA E MÓVEIS PLANEJADOS