



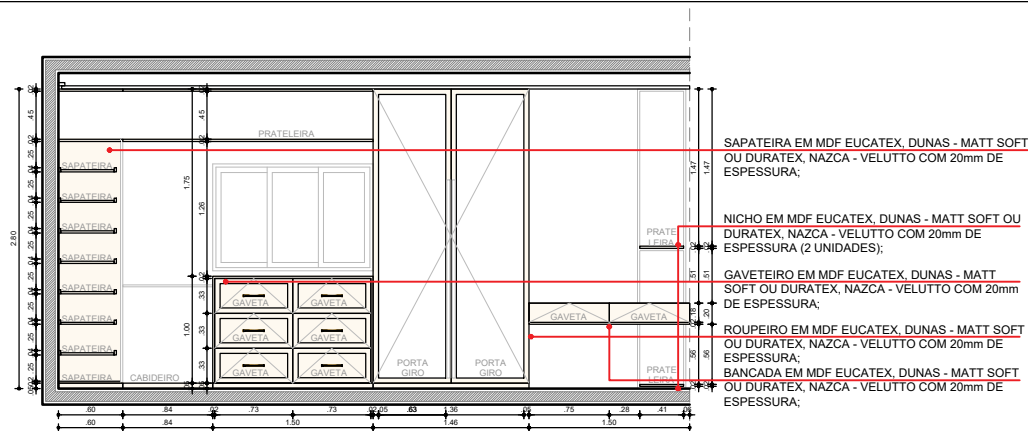


ELEVAÇÃO B - CLOSET
MARCENARIA ESCALA 1/50




VISTA INTERNA - GAVETEIRO - CLOSET
MARCENARIA ESCALA 1/50

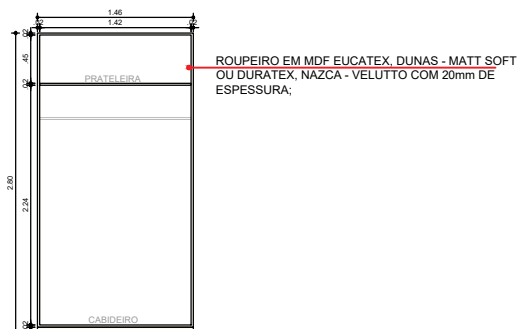


VISTA INTERNA - ROUPEIRO - CLOSET
MARCENARIA ESCALA 1/50

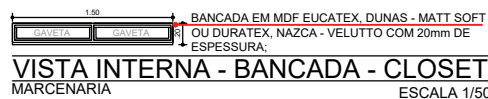


VISTA INTERNA - BANCADA - CLOSET
MARCENARIA ESCALA 1/50

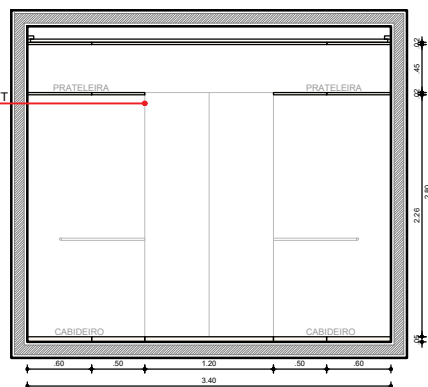

ELEVAÇÃO D - CLOSET
MARCENARIA ESCALA 1/50

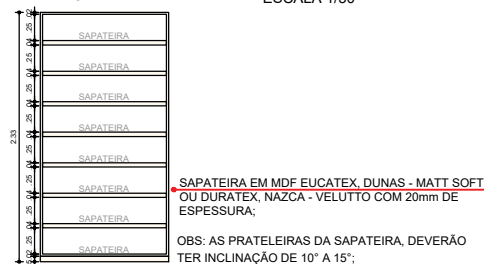

VISTA INTERNA - SAPATEIRA - CLOSET
MARCENARIA ESCALA 1/50

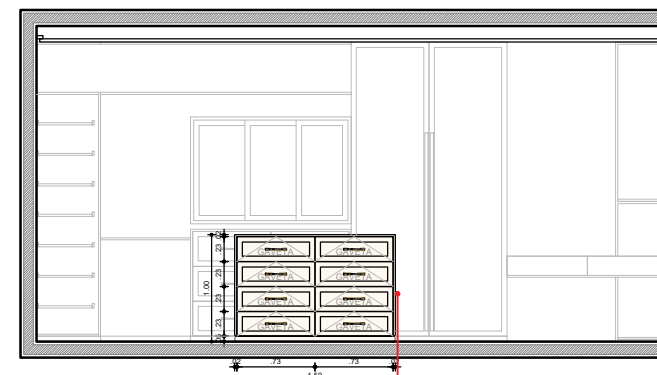

ELEVAÇÃO C - CLOSET
MARCENARIA ESCALA 1/50



VISTA INTERNA - ILHA - CLOSET
MARCENARIA ESCALA 1/50



PERSPECTIVA - CLOSET
MARCENARIA ESCALA 1/50

OBSERVAÇÕES:

- OS PUXADORES DAS GAVETAS SERÃO DO TIPO TERRA, LATÃO TAMANHO M.
- NA COR DOURADA, 20cm, O DA SAPATEIRA SERÁ DO TIPO CLICK E OS DEMAIS SERÃO EM SERRALHARIA (VER PLANTA DE SERRALHARIA);
- ACOMPANHAR AS PLANTAS DE SERRALHARIA E VIDRAÇARIA COMO COMPLEMENTO;
- EM CASO DE DÚVIDA, CONSULTAR A ARQUITETA ANTES DA EXECUÇÃO;

PROPRIETÁRIOS:
FELINTO DOS SANTOS DOURADO E ROSIMERE DIAS

P 02

PROJETO DE INTERIORES
RESIDÊNCIA UNIFAMILIAR

UNE ARQUITETURA
RAISSA R. FONSÊCA DE MOURA
CAU: A276218-8

RUA UM, S/N - LOTEAMENTO ANTÔNIO DOURADO NETO
IPOJUCA - PE

1:50

DENOMINAÇÕES:
DET. MARCENARIA - CLOSET

CONTATOS: 9 9403-3008
contatounearquitectura2023@gmail.com
@unearquitectura_@uneplanejados

UNE
ARQUITETURA E MÓVEIS PLANEJADOS