


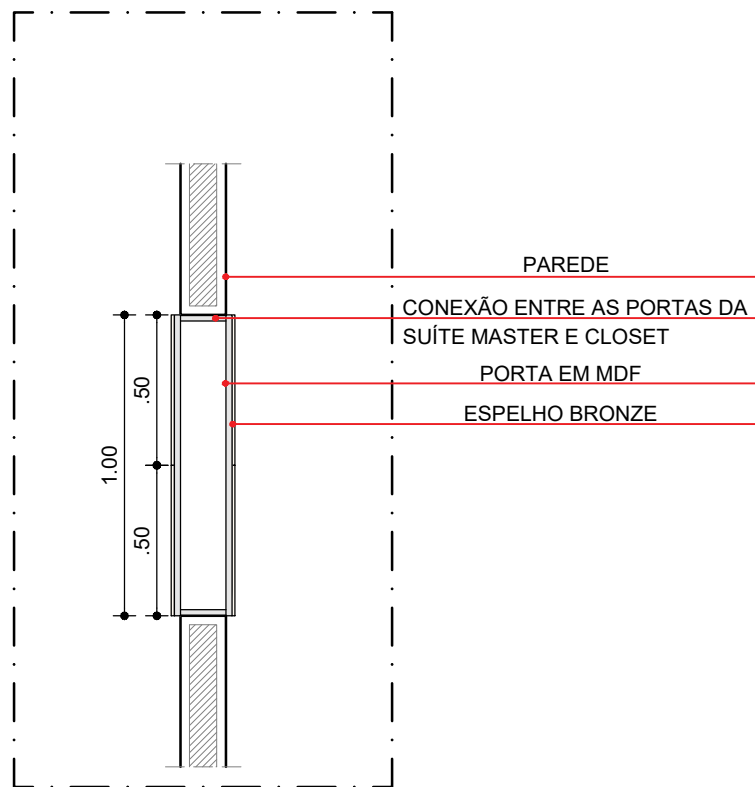

DET. PORTA - CLOSET
 MARCENARIA E VIDRAÇARIA ESCALA 1/25

PROPRIETÁRIOS:
 FELINTO DOS SANTOS DOURADO E ROSIMERE DIAS

RUA UM, S/N - LOTEAMENTO ANTÔNIO DOURADO NETO
 IPOJUCA - PE

P 01

1:25

PROJETO DE INTERIORES
 RESIDÊNCIA UNIFAMILIAR

DENOMINAÇÕES:
 DET. PORTA ESPELHADA - CLOSET

UNE ARQUITETURA
 RAISSA R. FONSÊCA DE MOURA
 CAU: A276218-8

CONTATOS: 9 9403-3008
 contato@unearquitectura2023@gmail.com
 @unearquitectura_ @uneplanejados

UNE
 ARQUITETURA E MÓVEIS PLANEJADOS