

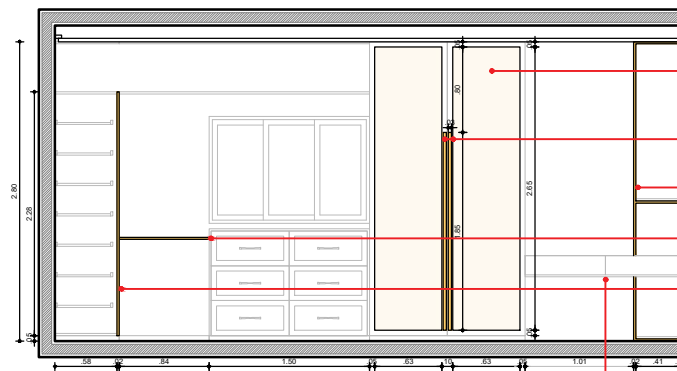


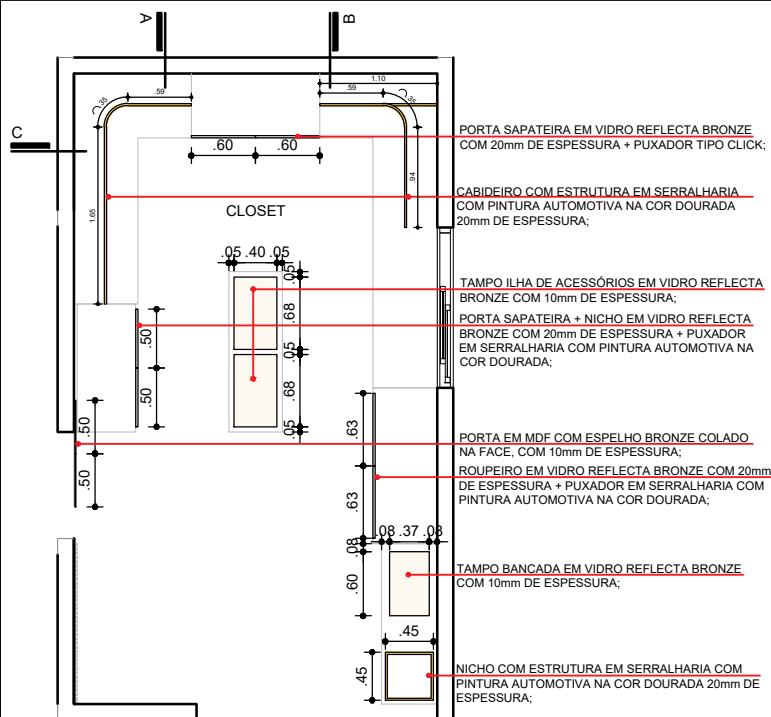

VISTA INTERNA - ROUPEIRO
VIDRAÇARIA E SERRALHARIA ESCALA 1/50

VISTA INTERNA - BANCADA
VIDRAÇARIA E SERRALHARIA ESCALA 1/50

VISTA INTERNA - ILHA
VIDRAÇARIA E SERRALHARIA ESCALA 1/50

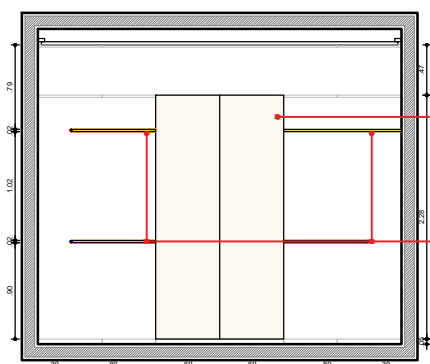

PERSPECTIVA - CLOSET
MARCENARIA ESCALA 1/50



- OBSERVAÇÕES:
- OS CABIDEIROS DEVERÃO SER ENCOMENDADOS APÓS EXECUÇÃO DA MARCENARIA, AS MEDIDAS E ÂNGULOS DEVERÃO SER MEDIDOS "IN LOCO", POIS O PROJETO PODERÁ VARIAR EM cm. DEIXAR 27 cm DA PAREDE P/ O CABIDEIRO;
 - ACOMPANHAR AS PLANTAS DE MARCENARIA COMO COMPLEMENTO;
 - EM CASO DE DÚVIDA, CONSULTAR A ARQUITETA ANTES DA EXECUÇÃO;

PROPRIETÁRIOS:
FELINTO DOS SANTOS DOURADO E ROSIMERE DIAS

P 01

PROJETO DE INTERIORES
RESIDÊNCIA UNIFAMILIAR

UNE ARQUITETURA
RAISSA R. FONSÊCA DE MOURA
CAU: A276218-8

UNE
ARQUITETURA E MÓVEIS PLANEJADOS

RUA UM, S/N - LOTEAMENTO ANTÔNIO DOURADO NETO
IPOJUCA - PE

1:50

DENOMINAÇÕES:
DET. VIDRAÇARIA E SERRALHARIA - CLOSET

CONTATOS: 9 9403-3008
contatounearquitectura2023@gmail.com
@unearquitetura_ @uneplanejados