


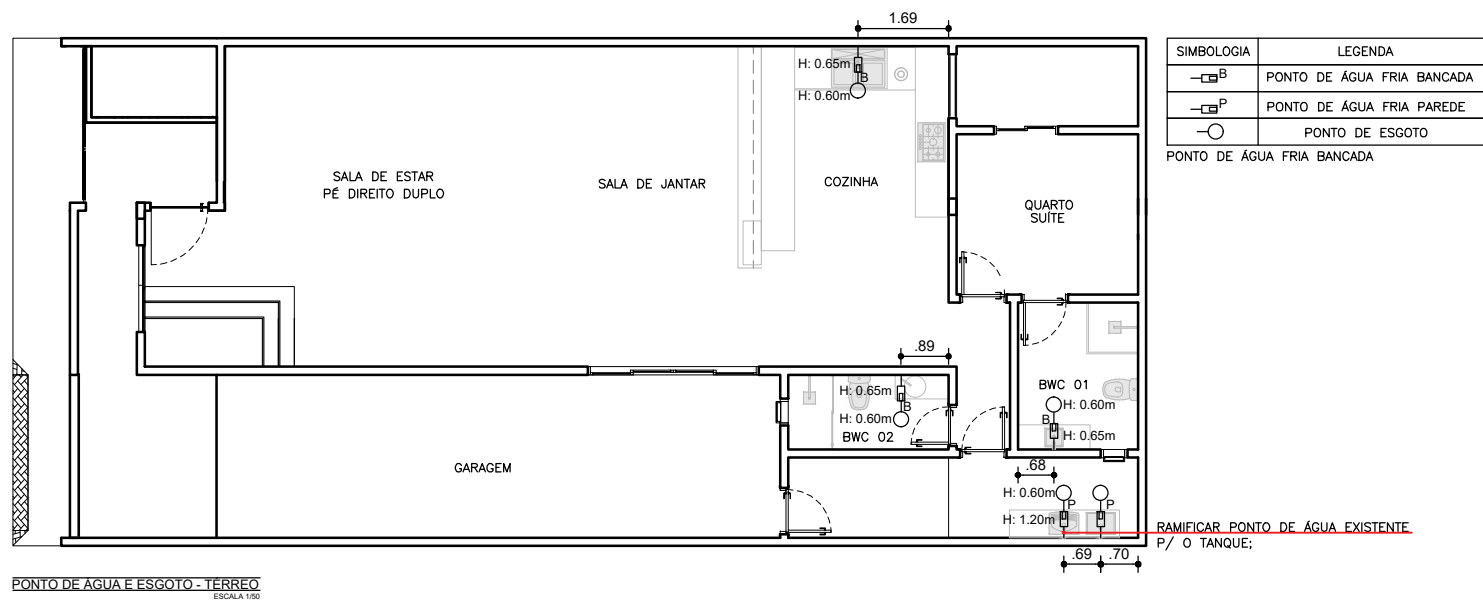

OBSERVAÇÕES:
 - COMPATIBILIZAR PONTOS EXISTENTES COM A PLANTA;
 - EM CASO DE DÓVIDA, CONSULTAR A ARQUITETA ANTES DA EXECUÇÃO;

PROPRIETÁRIOS:
FELINTO DOS SANTOS DOURADO E ROSIMERE DIAS

RUA UM, S/N - LOTEAMENTO ANTÔNIO DOURADO NETO
IPOJUCA - PE

P 01

1:100

PROJETO DE INTERIORES
RESIDÊNCIA UNIFAMILIAR

DENOMINAÇÕES:
PONTO DE TORNEIRA E ESGOTO

UNE ARQUITETURA
RAISSA R. FONSÊCA DE MOURA
CAU: A276218-8

CONTATOS: 9 9403-3008
contatounearquitetura2023@gmail.com
@uneplanejados

UNE
ARQUITETURA E MÓVEIS PLANEJADOS