


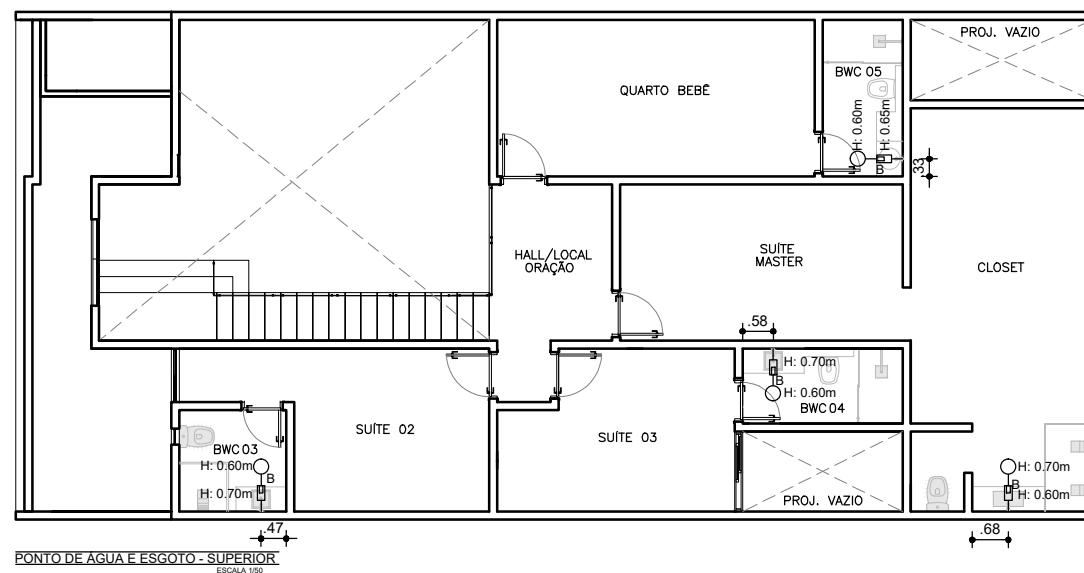

SIMBOLOGIA	LEGENDA
	PONTO DE ÁGUA FRIA BANCADA
	PONTO DE ÁGUA FRIA PAREDE
	PONTO DE ESGOTO

PONTO DE ÁGUA E ESGOTO - SUPERIOR
ESCALA 1:50

OBSERVAÇÕES:
- COMPATIBILIZAR PONTOS EXISTENTES COM A PLANTA;
- EM CASO DE DÚVIDA, CONSULTAR A ARQUITETA ANTES DA EXECUÇÃO;

PROPRIETÁRIOS: FELINTO DOS SANTOS DOURADO E ROSIMERE DIAS RUA UM, S/N - LOTEAMENTO ANTÔNIO DOURADO NETO IPOJUCA - PE	P 01 1:100	PROJETO DE INTERIORES RESIDÊNCIA UNIFAMILIAR	UNE ARQUITETURA RAISSA R. FONSÊCA DE MOURA CAU: A276218-8 CONTATOS: 9 9403-3008 contatounearquitectura2023@gmail.com @unearquitectura_@uneplanejados	
		DENOMINAÇÕES: PONTO DE TORNEIRA E ESGOTO		